



Legende

Bestand

Abriss

geplante Straße

Fremdplanung BPlan

Straßenablauf

Flurstücksgrenze

Abgrenzung BPlan-Gebiet

Ingenieurbüro
Pietsch GmbH

Verkehr
Vermessung

Erschließung
Planung

Wasser
Bauleitung

SiGe-Ko

Fritz-Reichle-Ring 21
78315 Radolfzell

Tel. 0 77 32 / 9 40 98 -0

info@pietsch-radolfzell.de
www.pietsch-radolfzell.de

Entwurf

Bauherr/Auftraggeber

WERNER
WOHNBAU

... zum Glück!

Werner Wohnbau GmbH & Co.KG
Beroldingen Straße 17
78078 Niedereschach

Erschließungsstraße Ölgarten
Oberuhldingen

Lageplan

Maßstab:
1: 250

Plan-Nr.:
1

Planstand:
15.02.2017

LP_2017-02-14
B=1070 mm H= 530 mm

STRATIS V14.8


A: 001

Projekt:
16-11


Bearbeitet:
RB

Regelquerschnitt

Erschließungsstraße

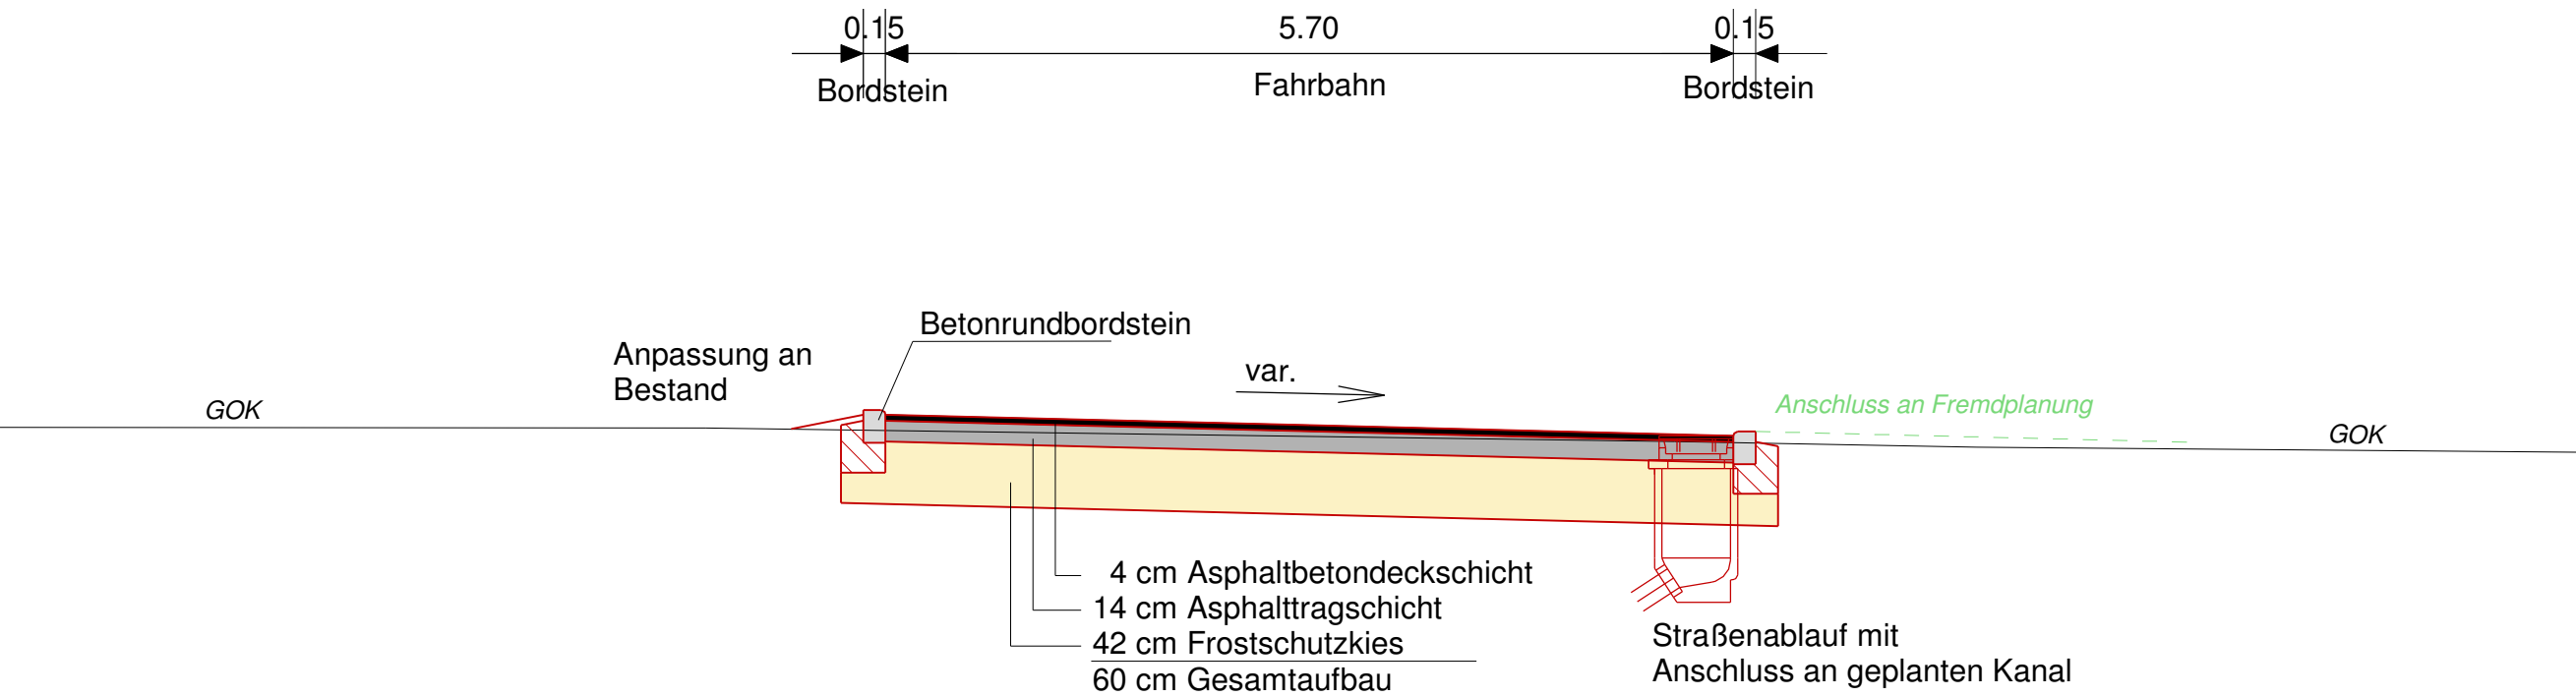

.....Fertigung

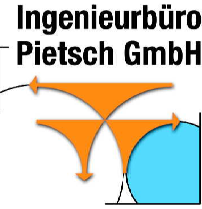

Ingenieurbüro
Pietsch GmbH

Verkehr

Vermessung

Erschließung

Planung

Bauleitung

Wasser

SiGe-Ko

Fritz-Reichle-Ring 21
78315 Radolfzell

Tel. 0 77 32 / 9 40 98 -0

info@pietsch-radolfzell.de
www.pietsch-radolfzell.de

Entwurf

Bauherr/Auftraggeber

WERNER

WOHNBAU

... zum Glück!



Werner Wohnbau GmbH & Co.KG







Beroldinger Straße 17

78078 Niedereschach


Erschließungsstraße Ölgarten Oberuhldingen	Maßstab: 1 : 50	Plan-Nr.: 3
	Planstand: 15.02.2017	

--	--

QP_2017-02-14	Projekt:	16-11
B=590 mm H=297 mm STRATIS V14.8 A: 001	Bearbeitet:	RB

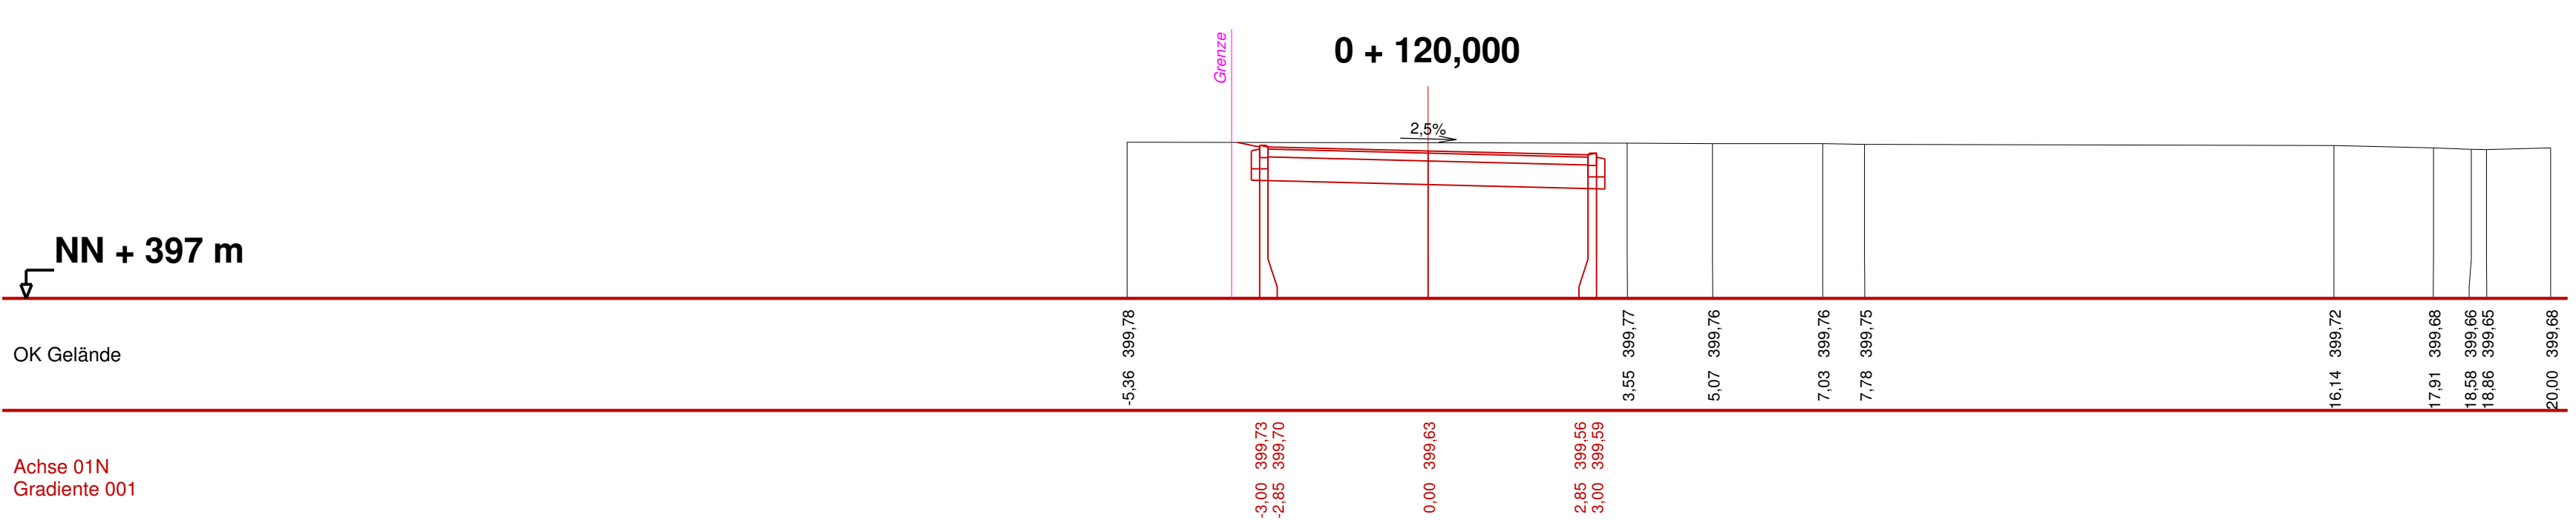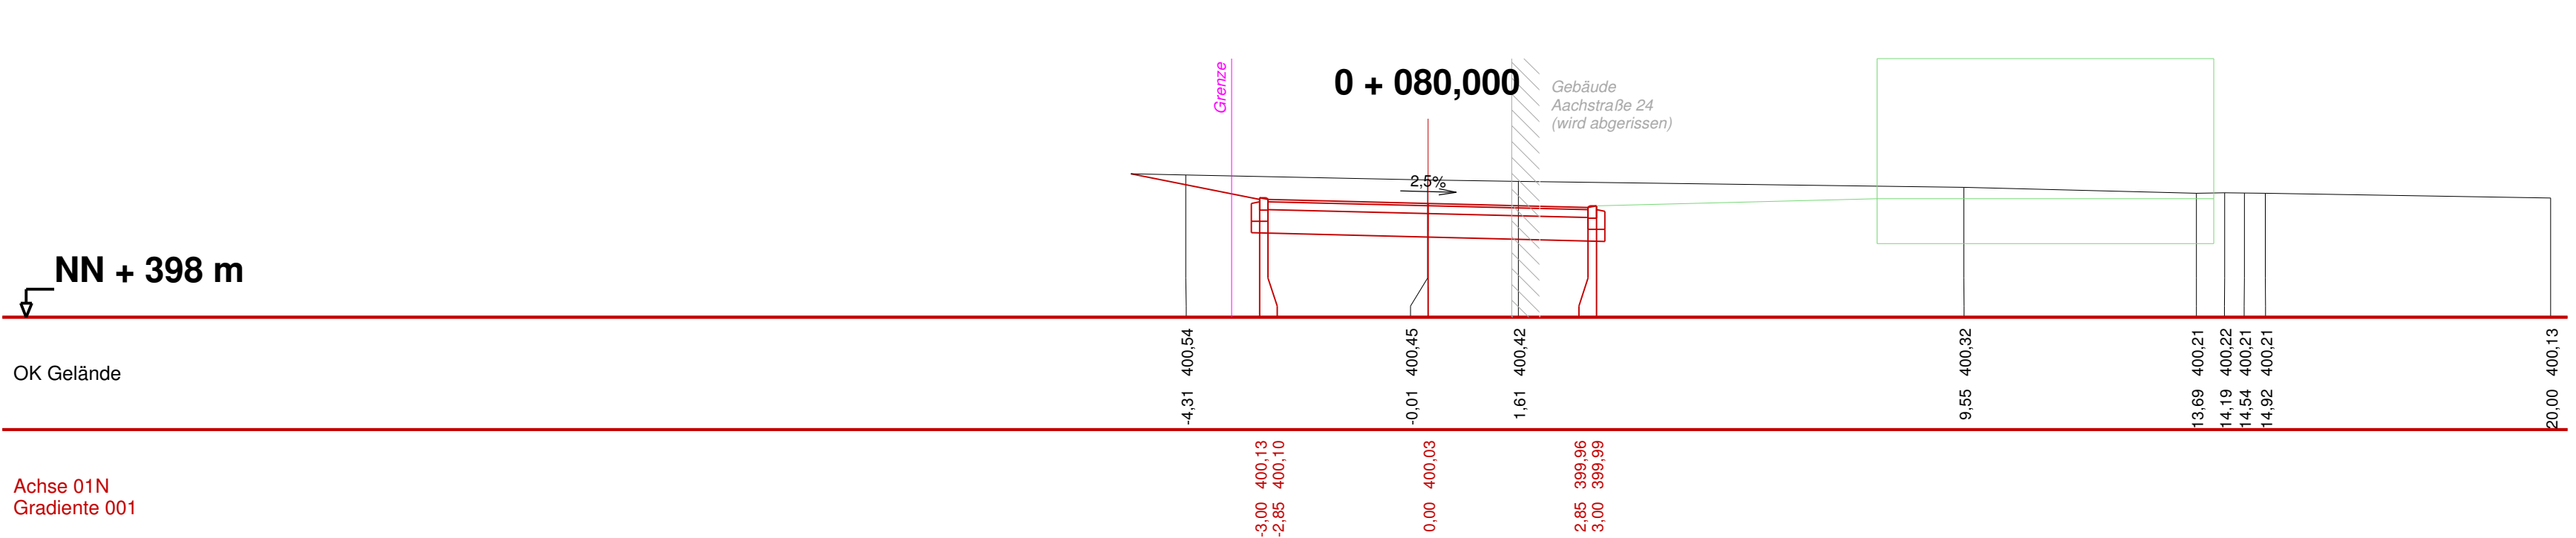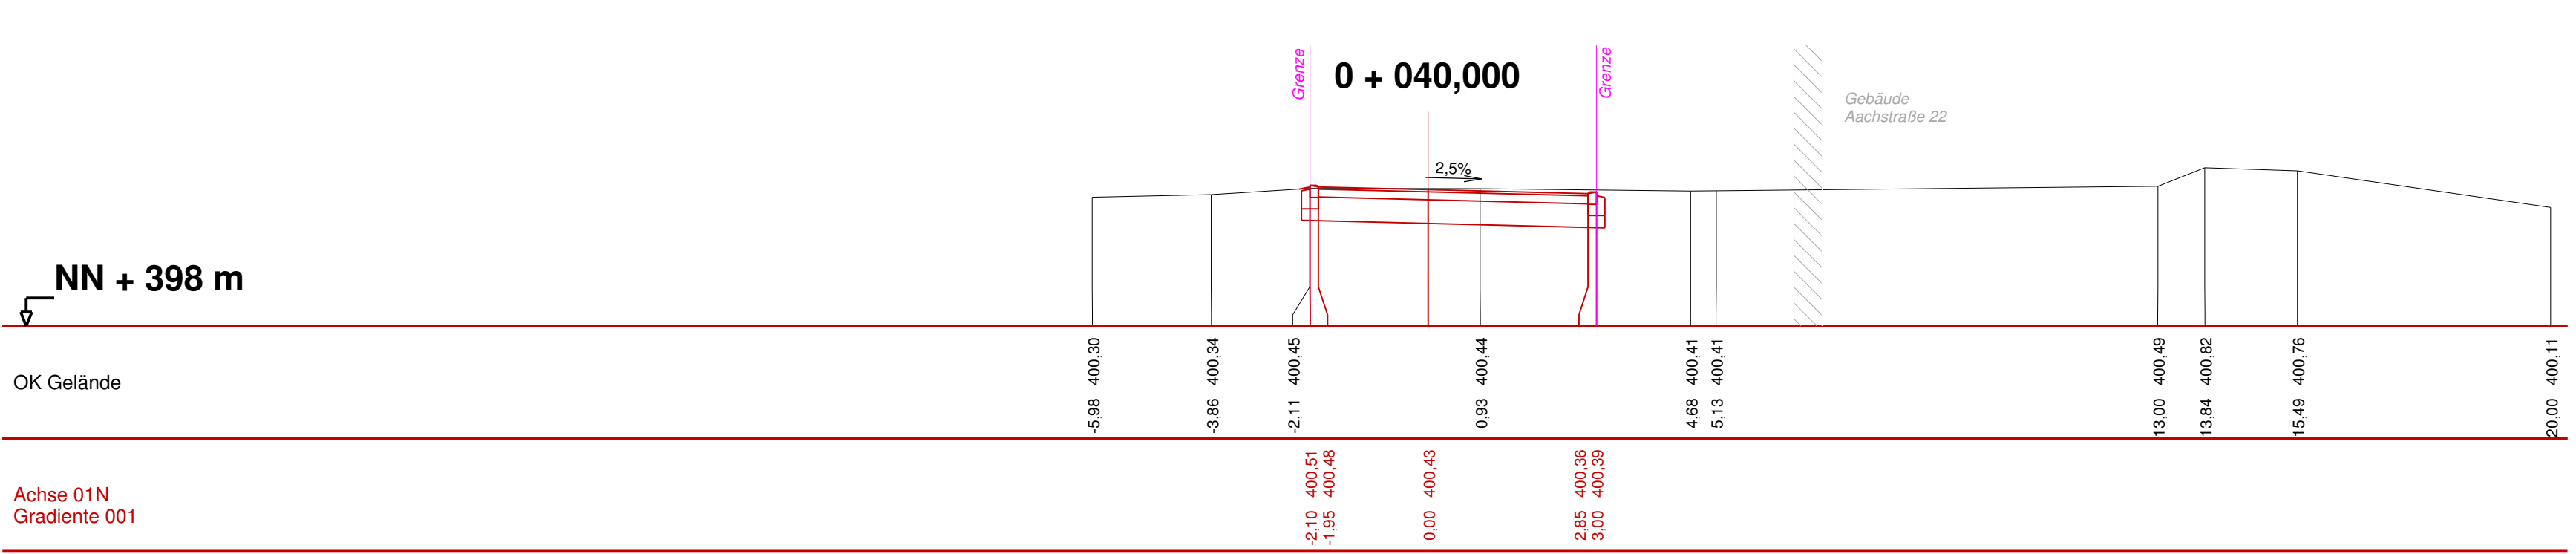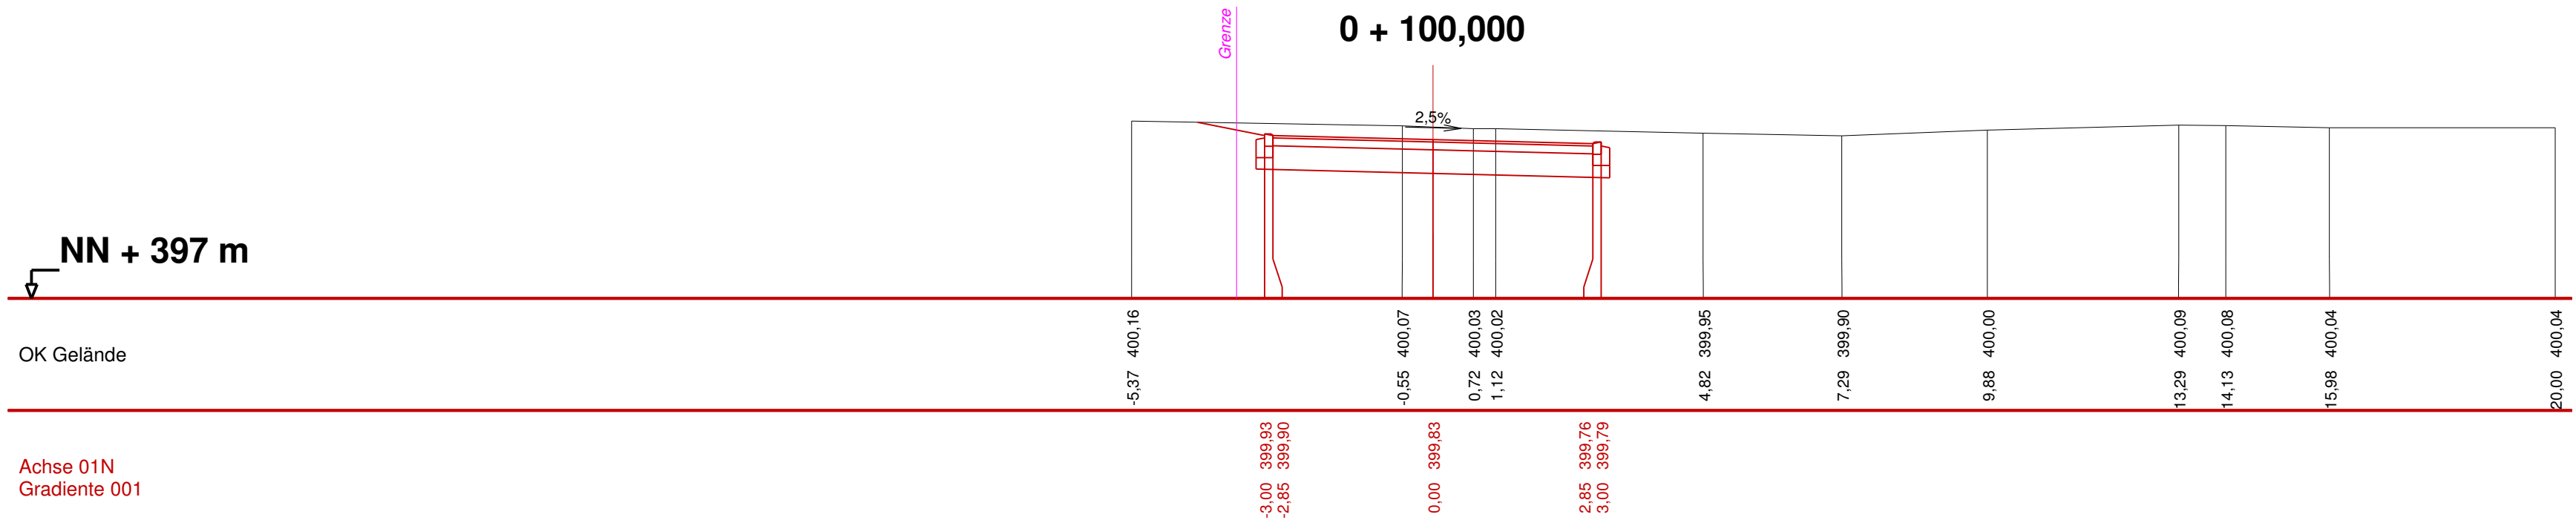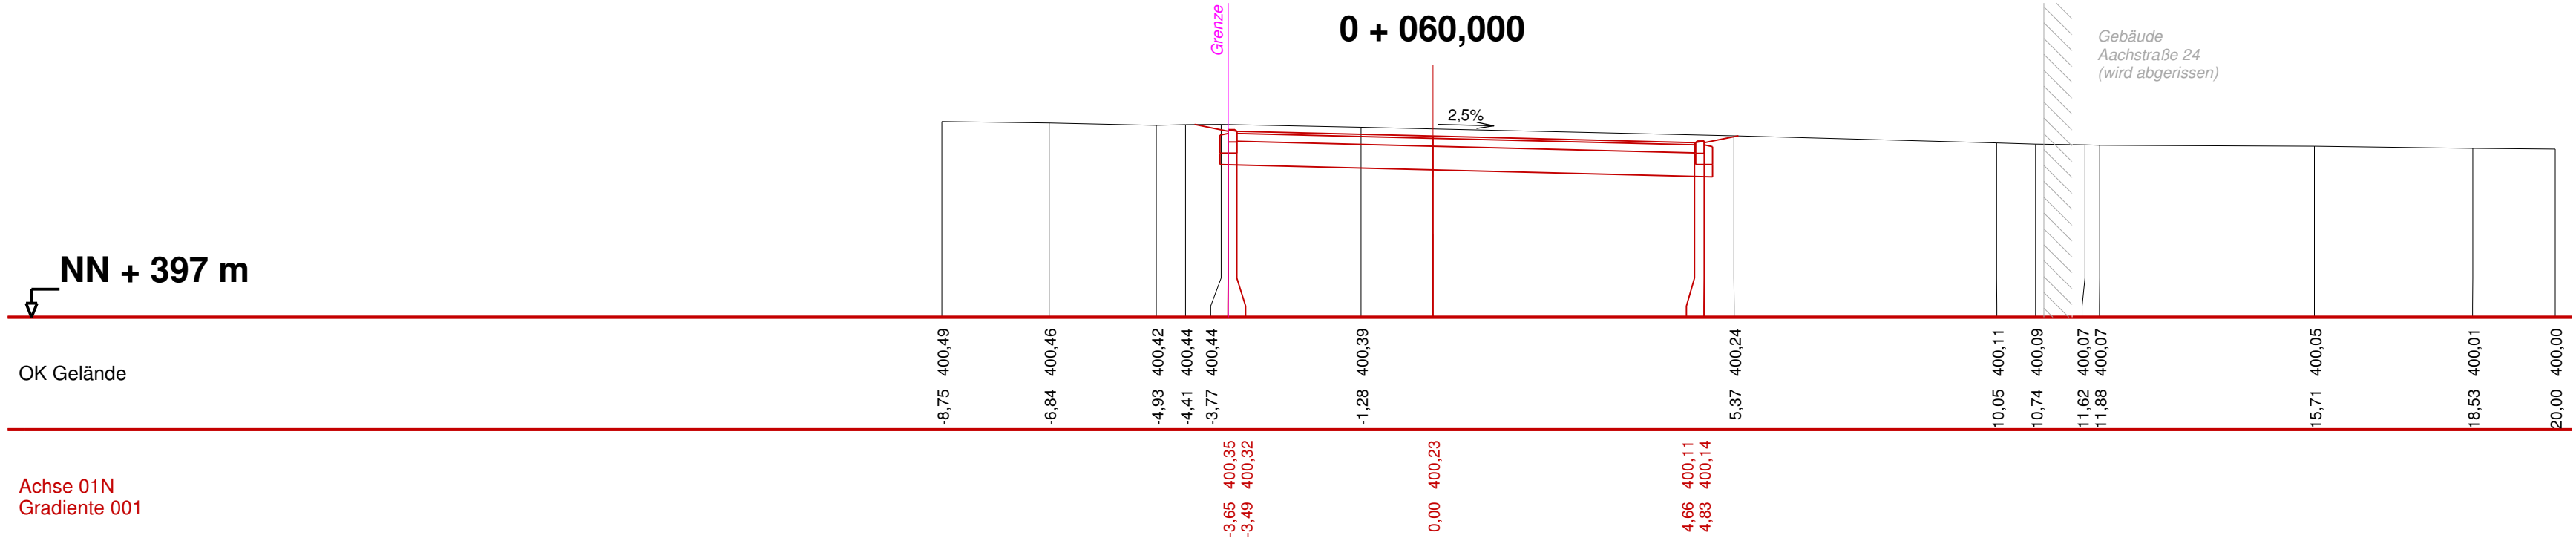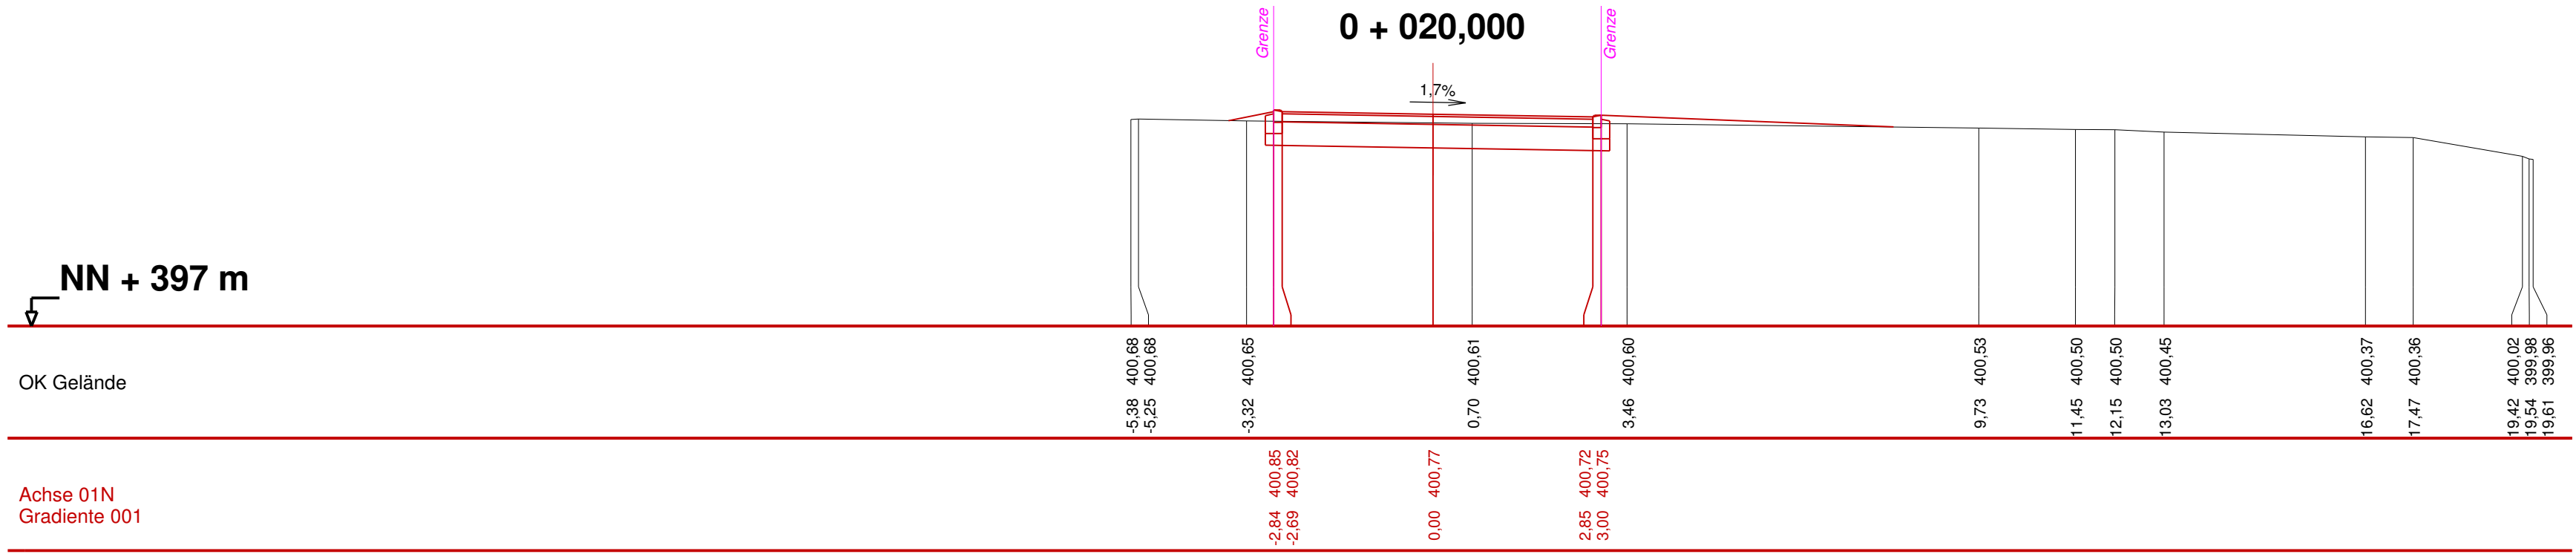

.....Fertigung

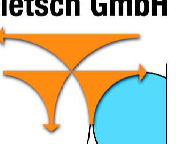Ingenieurbüro Pietsch GmbH	Verkehr Vermessung	Erschließung Planung	Wasser Bauleitung SiGe-Ko
	Fritz-Reichle-Ring 21 78315 Radolfzell	Tel. 0 77 32 / 9 40 98 -0	info@pietsch-radolfzell.de www.pietsch-radolfzell.de





Entwurf

Bauherr/Auftraggeber


WERNER WOHNBAU ... zum Glück!	Werner Wohnbau GmbH & Co.KG Beroldingen Straße 17 78078 Niedereschach
---	---

Erschließungsstraße Ölgarten Oberuhldingen	Maßstab: 1: 100	Plan-Nr.: 4.1
	Planstand: 15.02.2017	

Querschnitt 0+020 bis 0+120	
-----------------------------	--

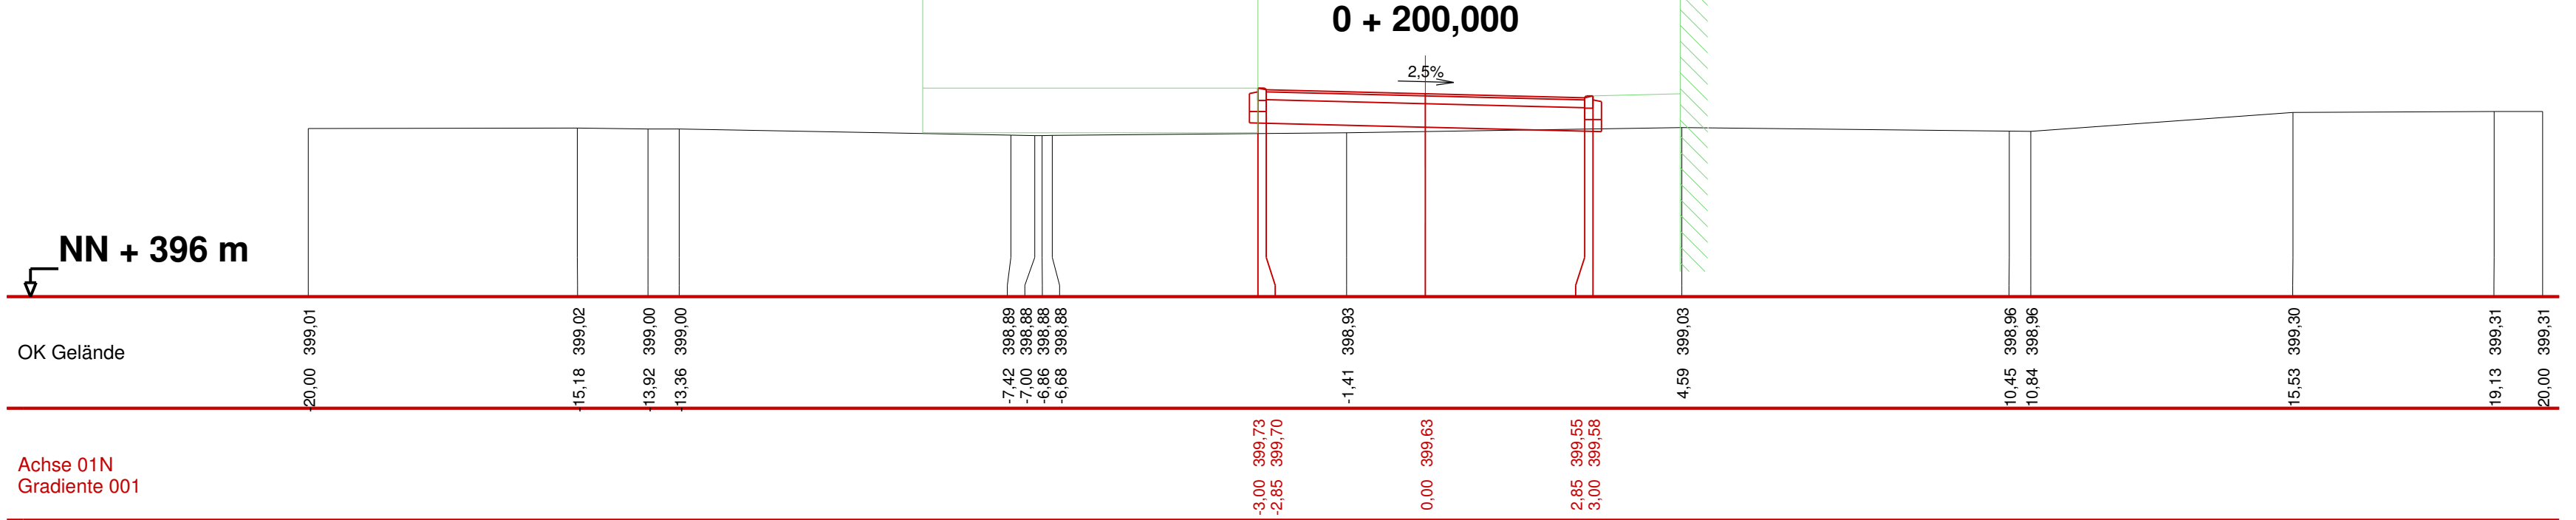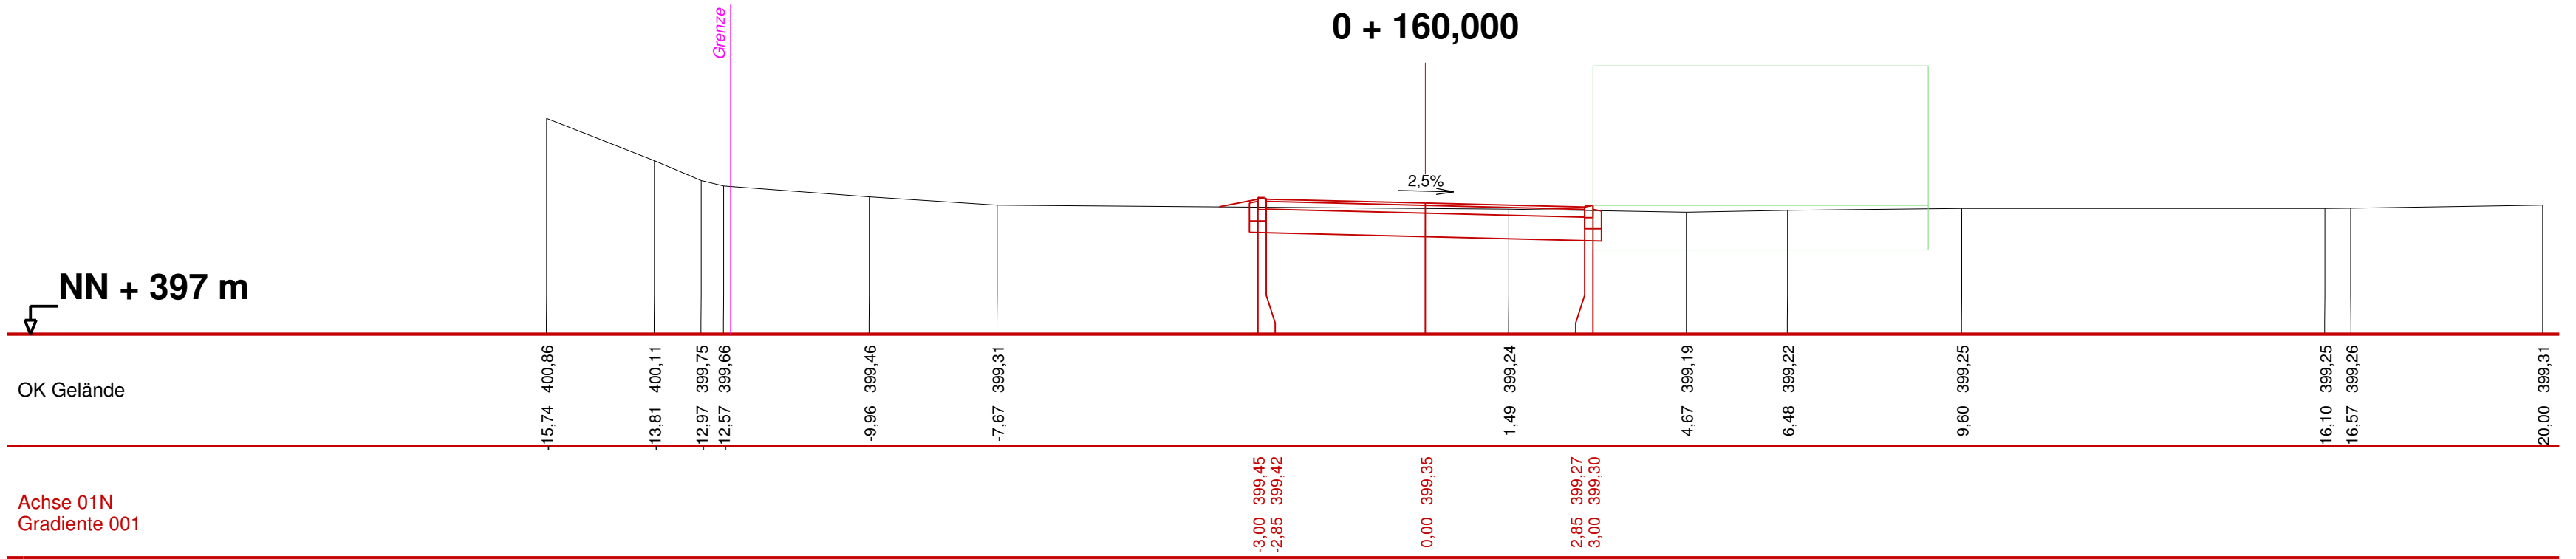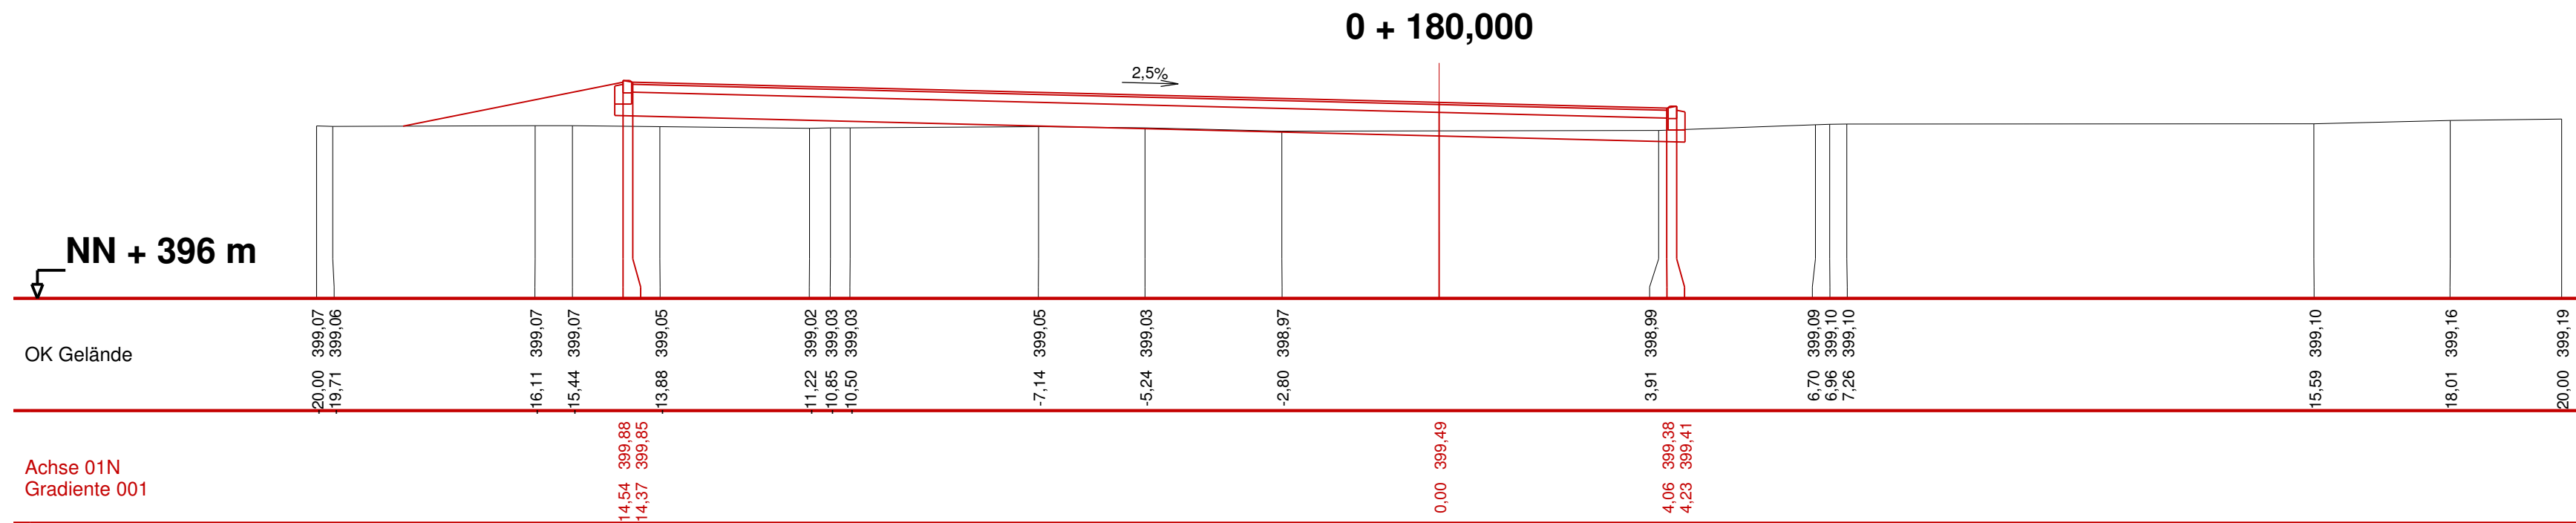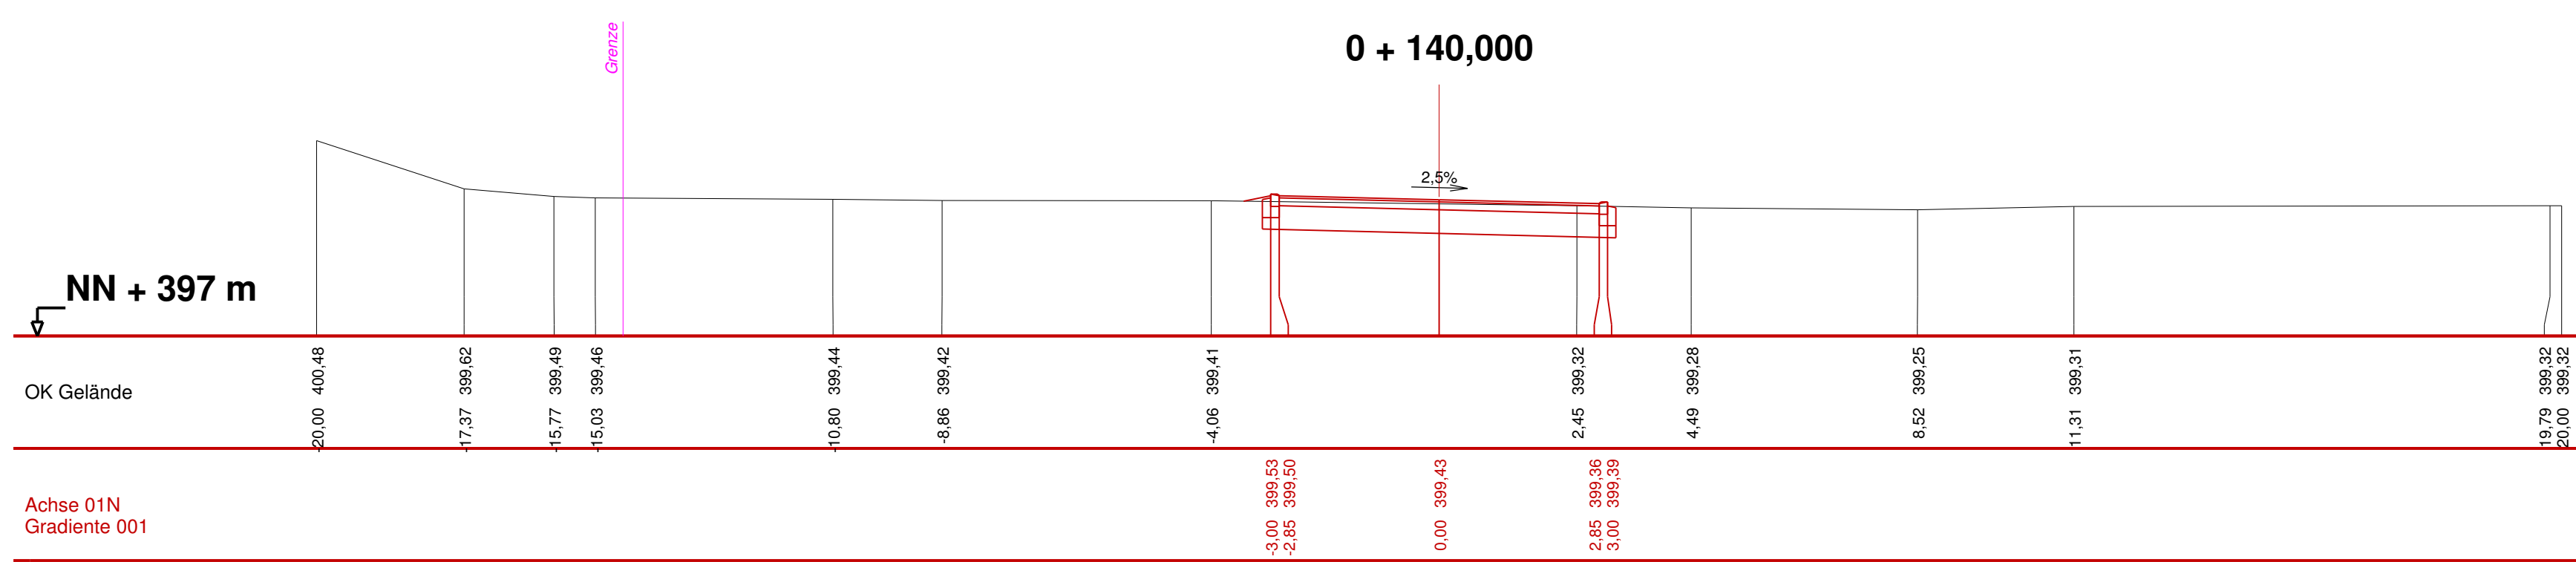

.....Fertigung

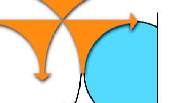Ingenieurbüro Pietsch GmbH	Verkehr Vermessung	Erschließung Planung Bauleitung	Wasser SiGe-Ko
	Fritz-Reichle-Ring 21 78315 Radolfzell	Tel. 0 77 32 / 9 40 98 -0	info@pietsch-radolfzell.de www.pietsch-radolfzell.de

Entwurf

Bauherr/Auftraggeber

WERNER WOHNBAU ... zum Glück!	Werner Wohnbau GmbH & Co.KG Beroldinger Straße 17 78078 Niedereschach
---	---

Erschließungsstraße Ölgarten Oberuhldingen	Maßstab: 1:100	Plan-Nr.: 4.2
	Planstand: 15.02.2017	

Querprofile 0+140 bis 0+200