

Detailausschnitt Oberhüdingen/Mühlfhofen

40 m vor Touristischem Hinweis

40 m vor Vorwegweiser

auf Höhe Ausfahrt

Parkplatzausfahrt

 **Arbeitsstellersicherung INNERORTS gem. Regelplan B I/17 „Sperrung einer Straße“**

L 201 Oberhüdingen - Mühlfhofen, BA 1 - BA 4
Fahrbahnsanierung

Verkehrsführung
 Ravensburg, den 12.02.2019,
 gez. Schips



Baden-Württemberg
 REGIERUNGSPRÄSIDIUM TÜBINGEN
 Referat 47.3 - Straßenbau Süd
 Olgastr. 11
 88214 Ravensburg

Der Umleitungsbeschilderung entgegenstehende Wegweisung ist mit Auskreuzvorrichtungen außer Kraft zu setzen.


Umleitungswegweiser
 min. Größe 2

40 m vor Vorwegweiser

200 m vor Vorwegweiser

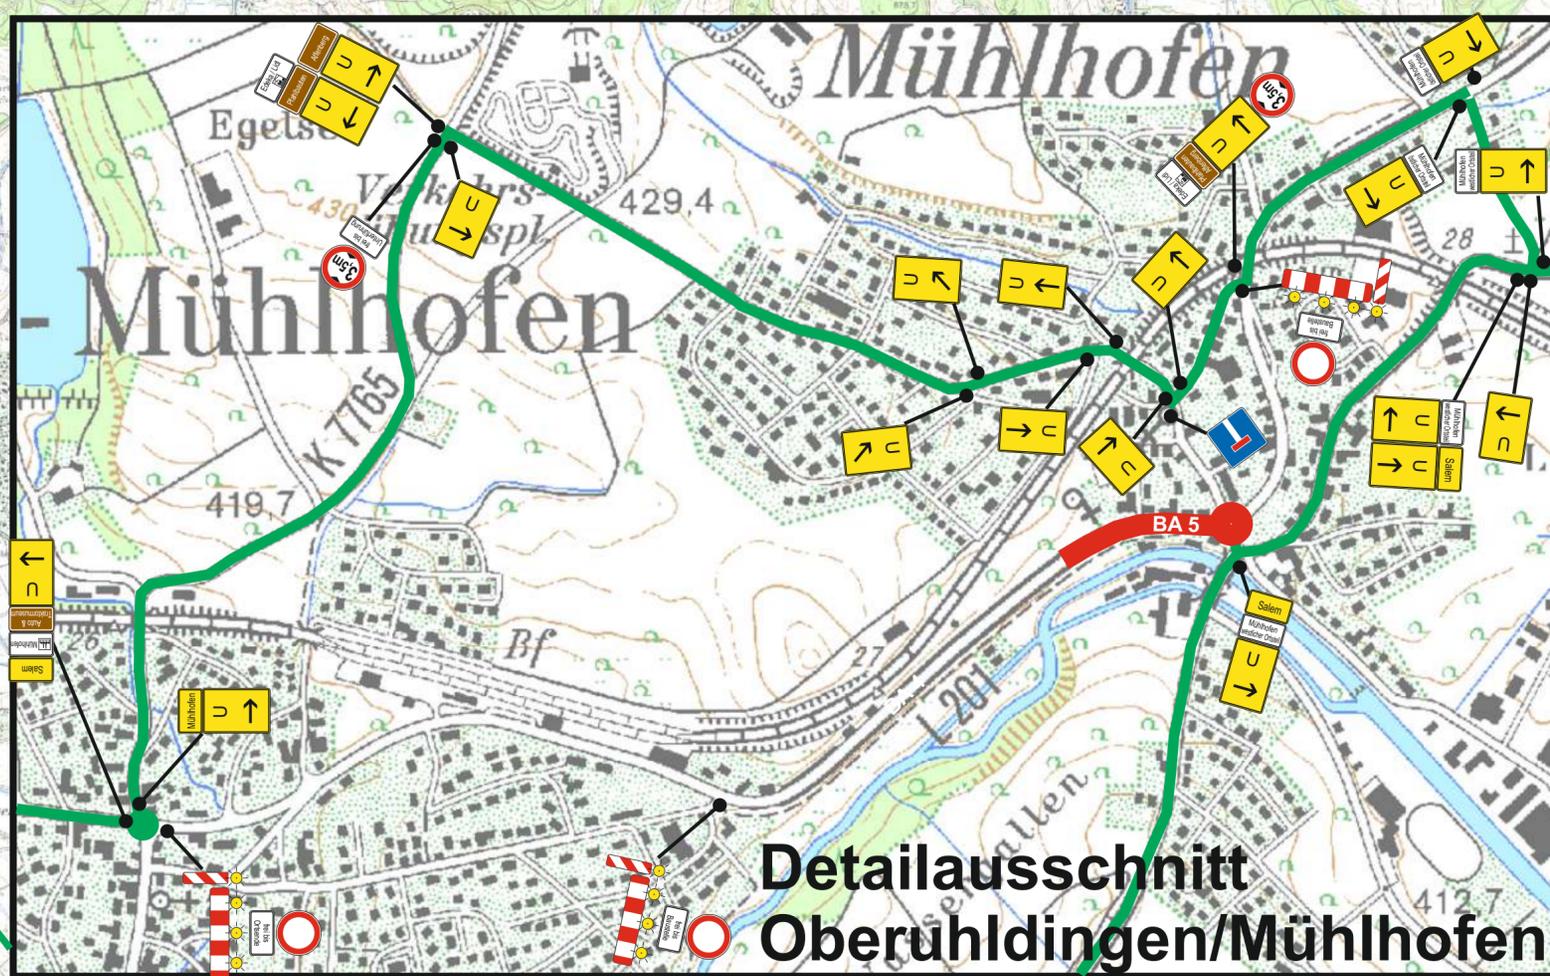

**Detailausschnitt
Oberuhldingen/Mühlfhofen**

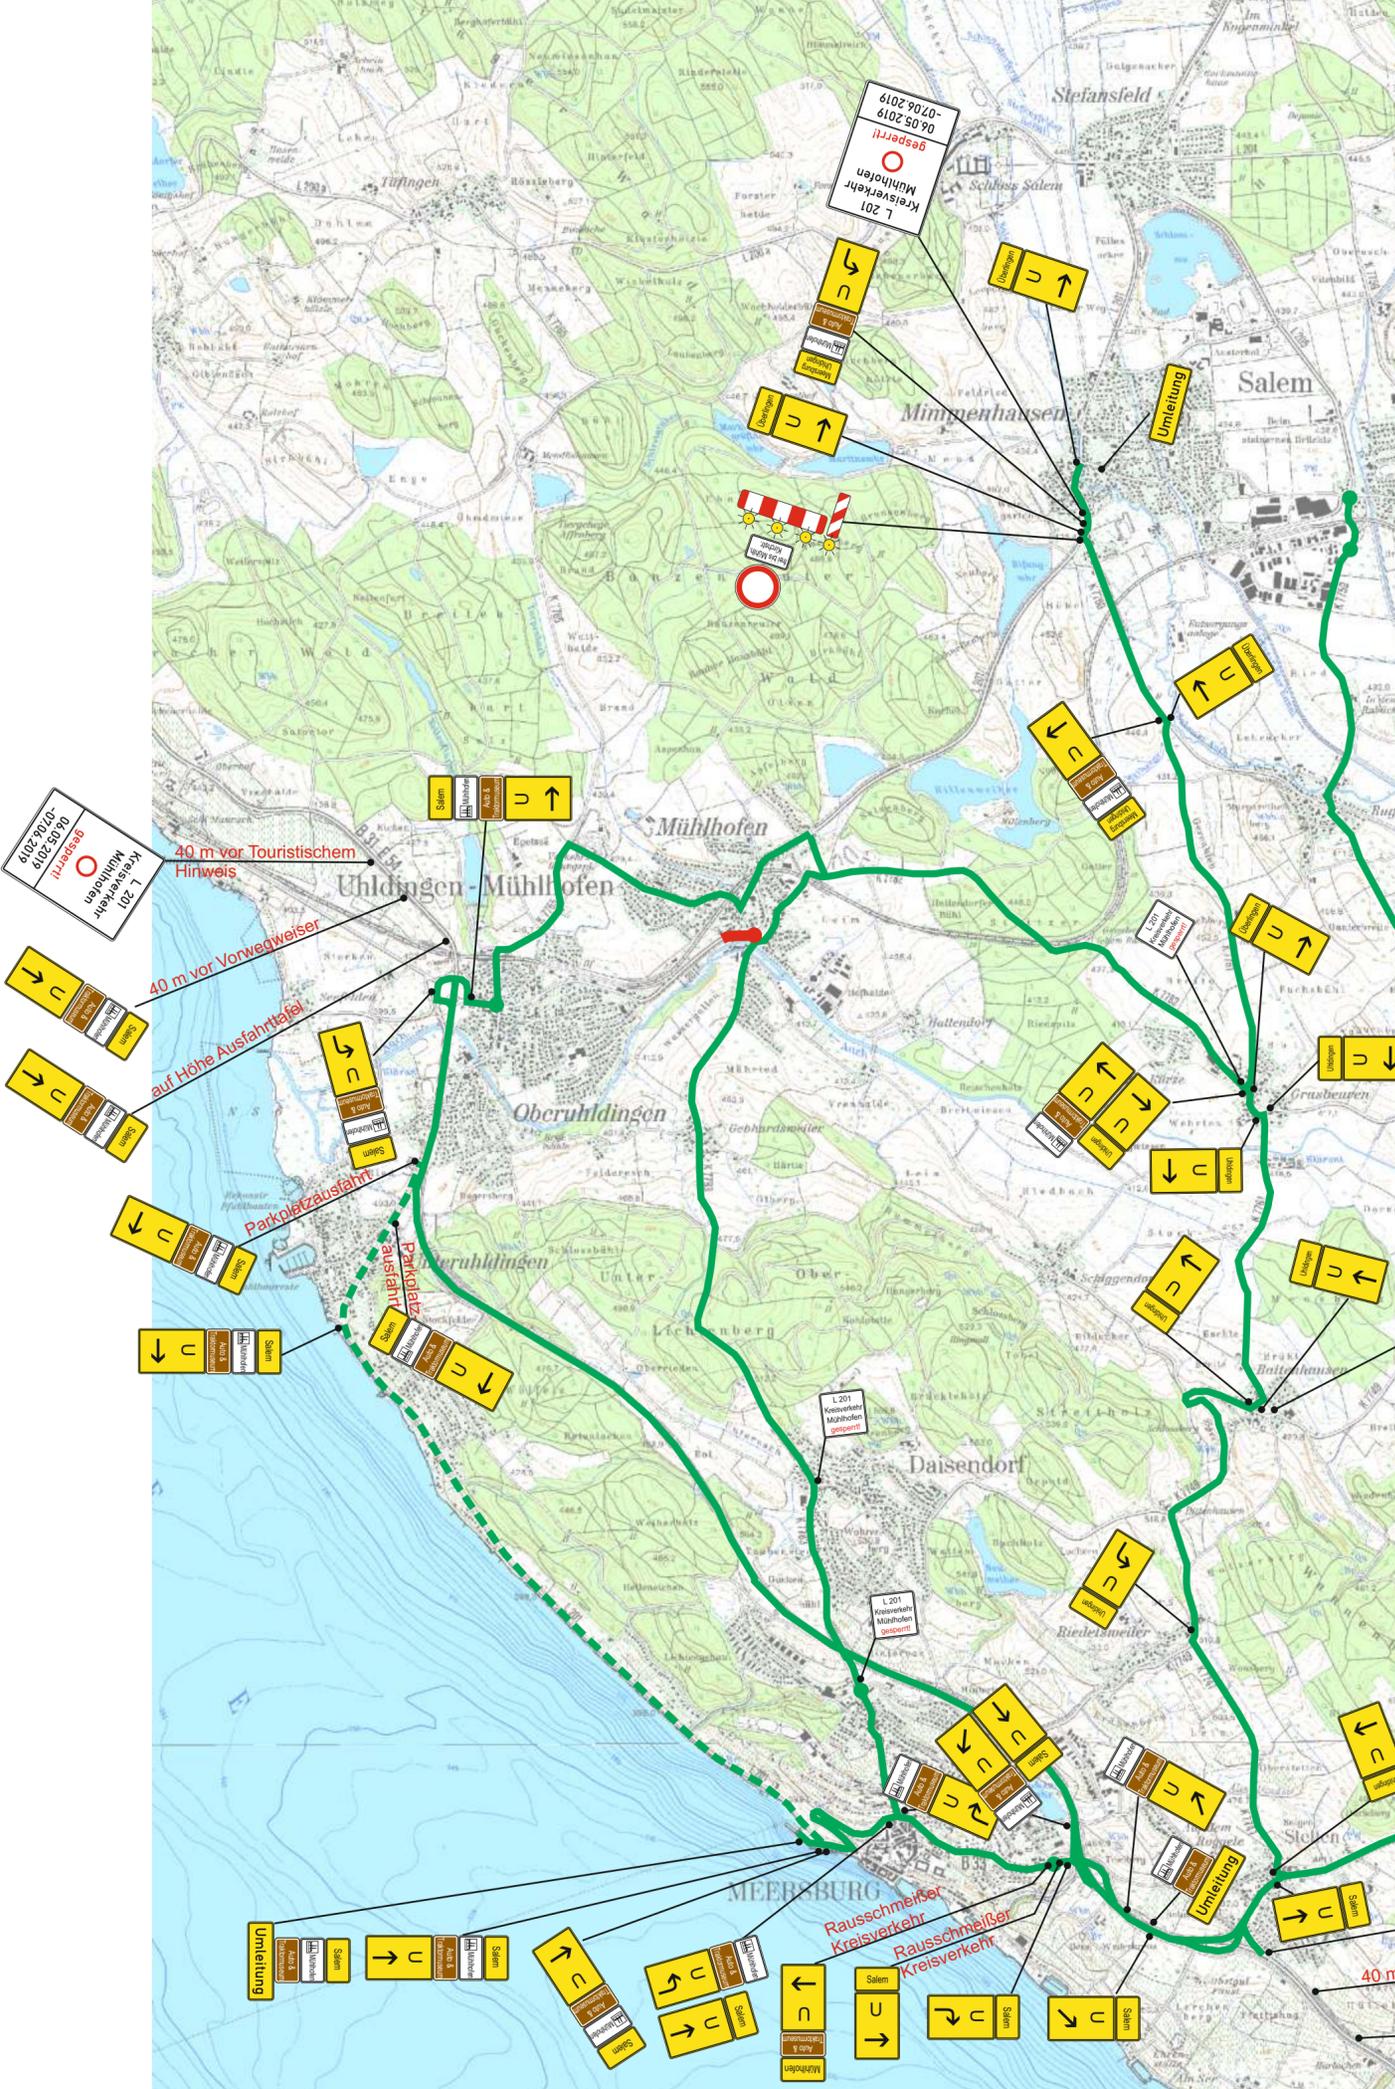

 **Arbeitsstellsicherung INNERORTS gem. Regelplan B I/17 „Sperrung einer Straße“**

**L 201 Oberuhldingen - Mühlfhofen, BA 5
Fahrbahnsanierung**


Verkehrsführung
Ravensburg, den 12.02.2019,
gez. Schlipf


Baden-Württemberg
REGIERUNGSPRÄSIDIUM TÜBINGEN
Referat 47.3 - Straßenbau Süd
Olgastr. 11
88214 Ravensburg

Der Umleitungsbeschilderung entgegenstehende Wegweisung ist mit Auskreuzvorrichtungen außer Kraft zu setzen.

Umleitungswegweiser
min. Größe 2

40 m vor Vorwegweiser
200 m vor Vorwegweiser

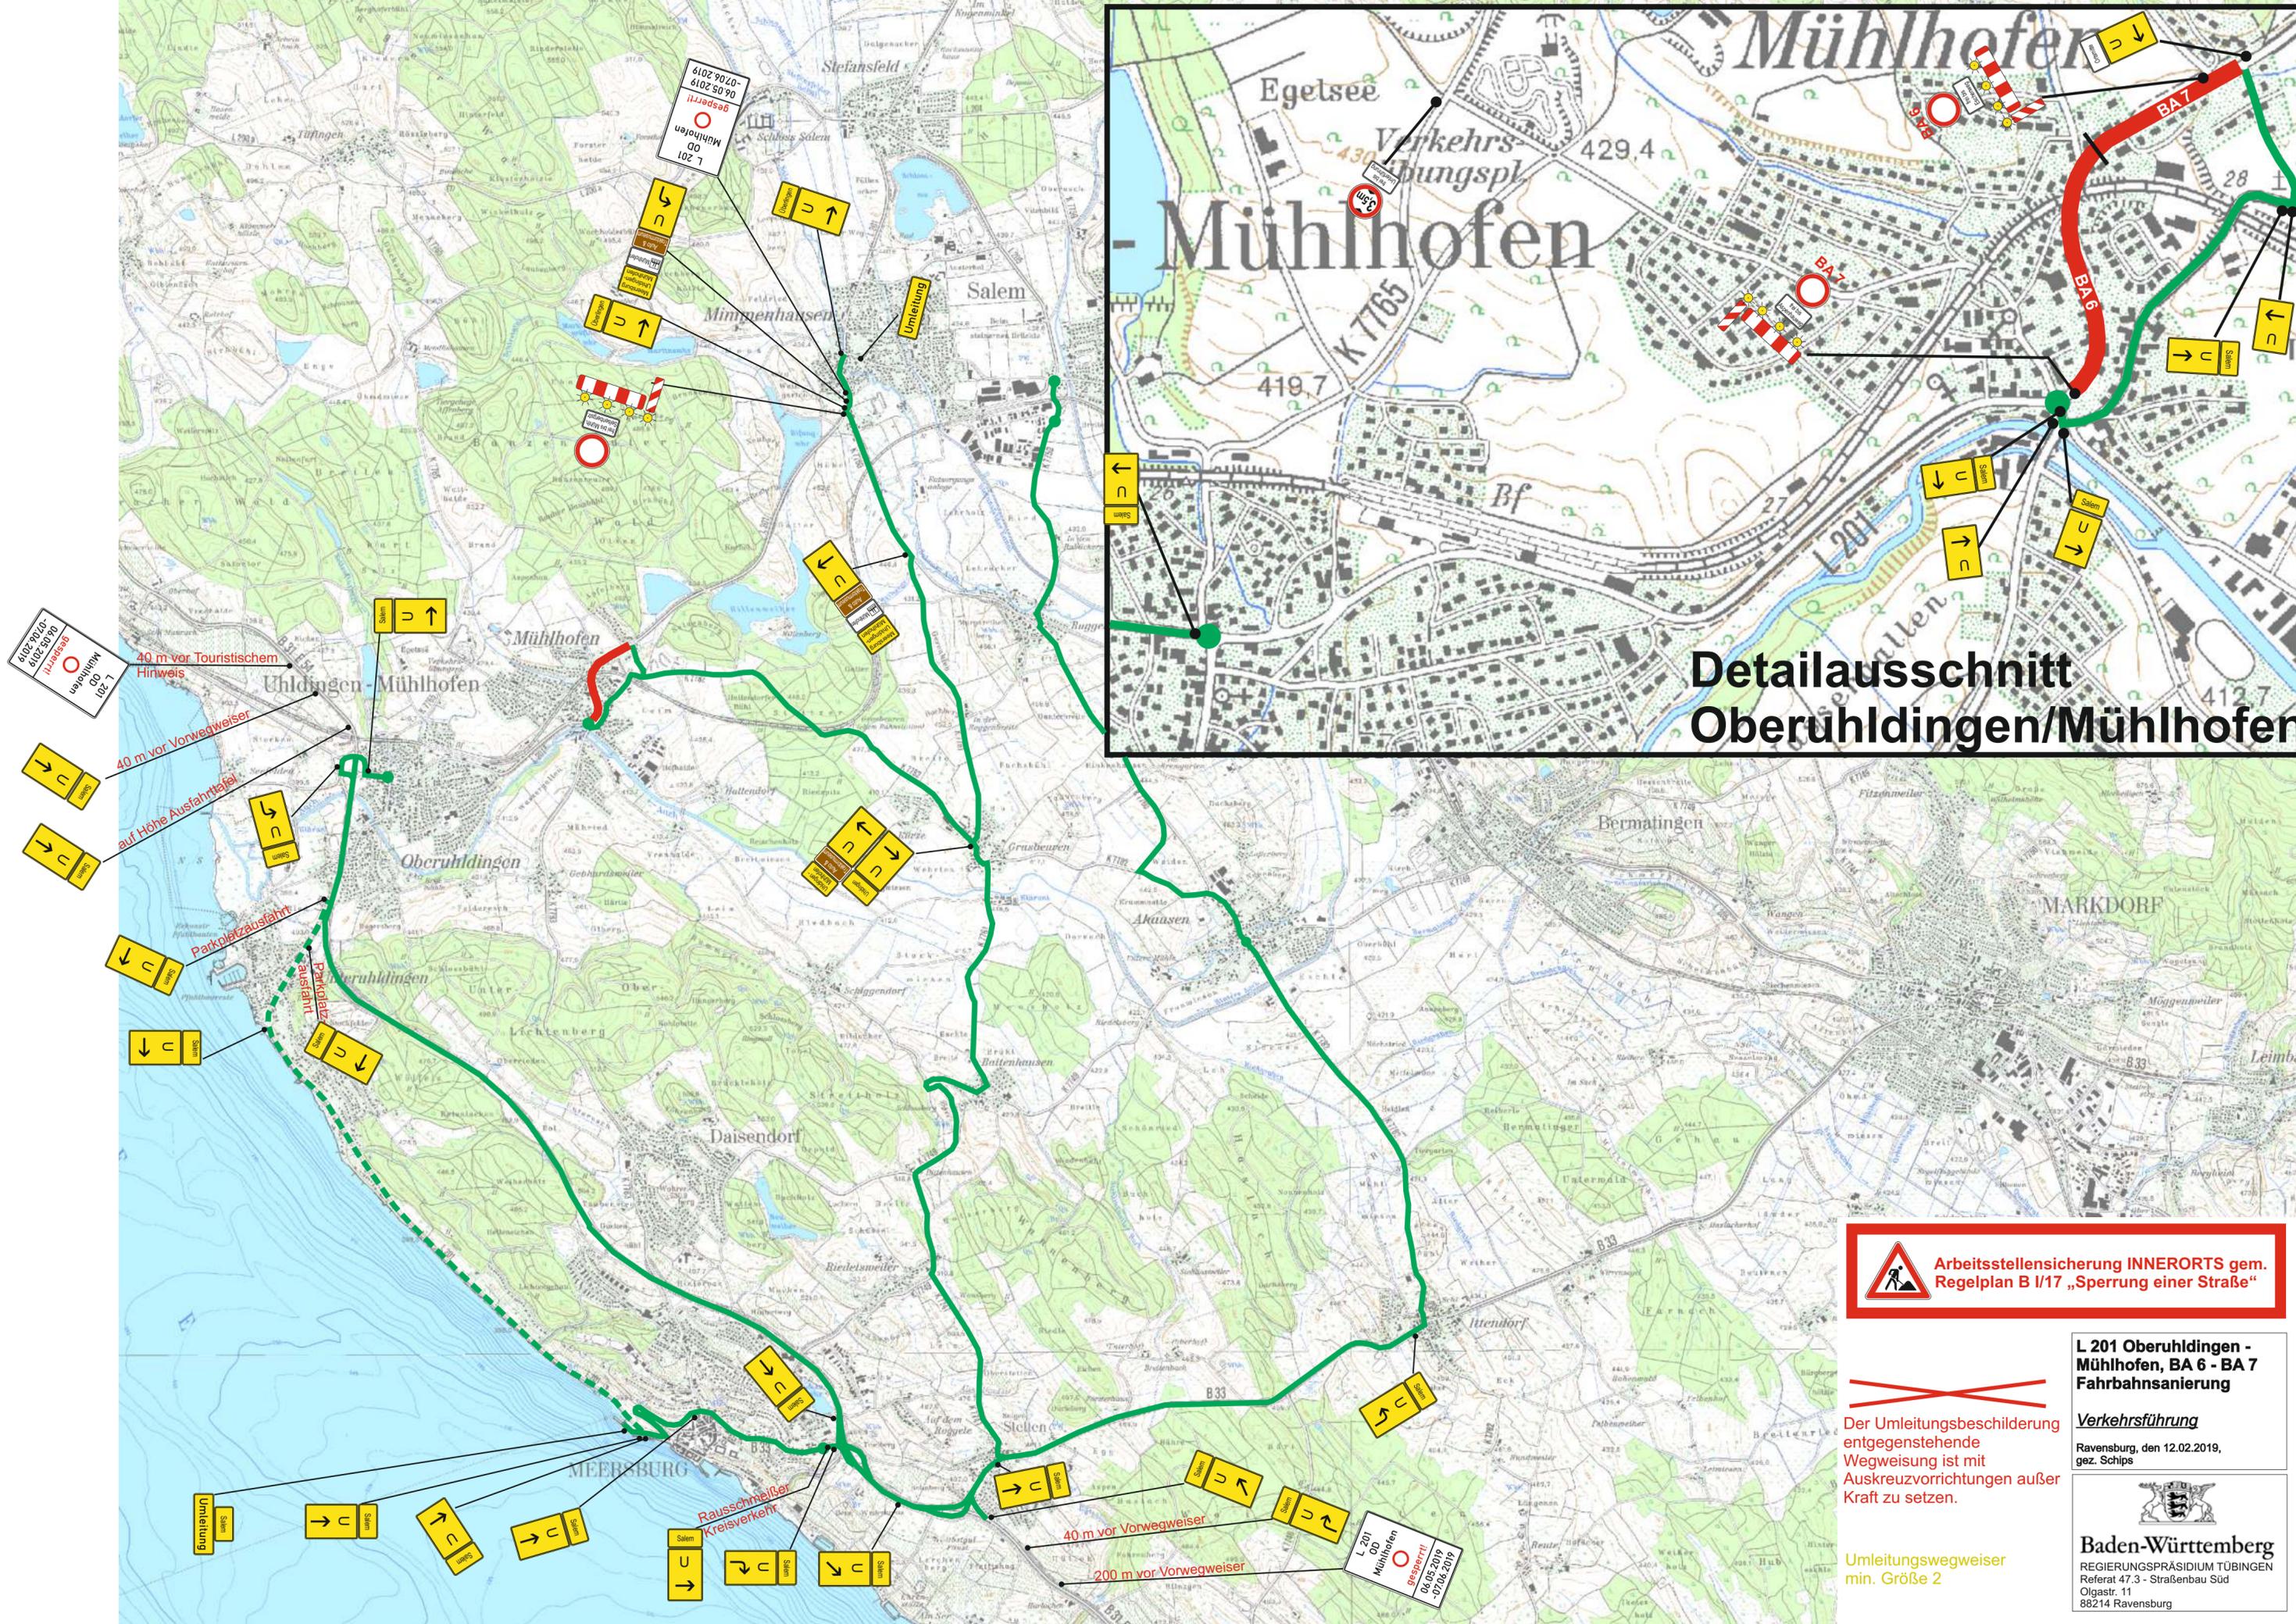

Detailausschnitt Oberuhldingen/Mühlfhofen

 **Arbeitsstellsicherung INNERORTS gem. Regelplan B I/17 „Sperrung einer Straße“**

 **Der Umleitungsbeschilderung entgegenstehende Wegweisung ist mit Auskreuzvorrichtungen außer Kraft zu setzen.**

L 201 Oberuhldingen - Mühlfhofen, BA 6 - BA 7
Fahrbahnsanierung
 Ravensburg, den 12.02.2019,
 gez. Schlipf


Baden-Württemberg
 REGIERUNGSPRÄSIDIUM TÜBINGEN
 Referat 47.3 - Straßenbau Süd
 Olgastr. 11
 88214 Ravensburg

Umleitungswegweiser
 min. Größe 2