ANSICHT INNENHOF NORD

ANSICHT INNENHOF OST

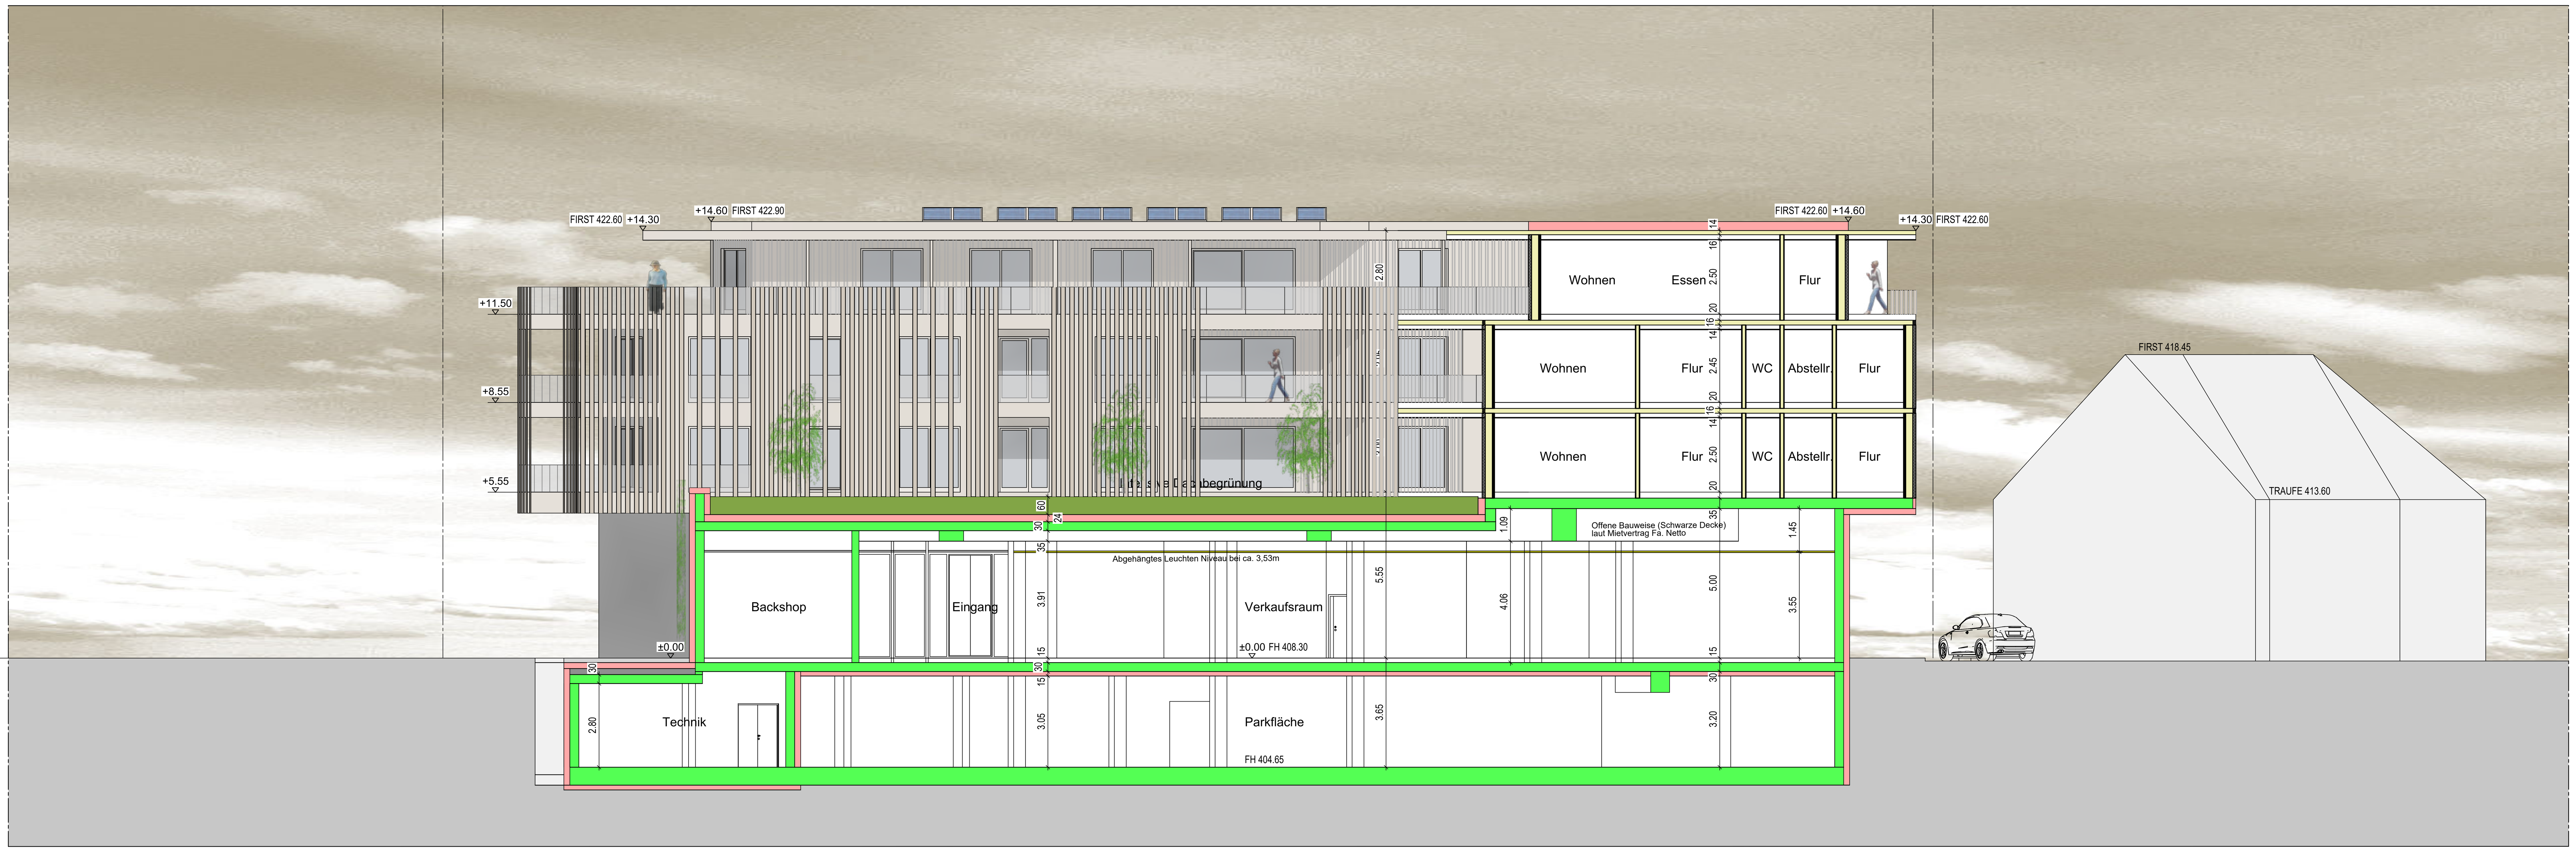

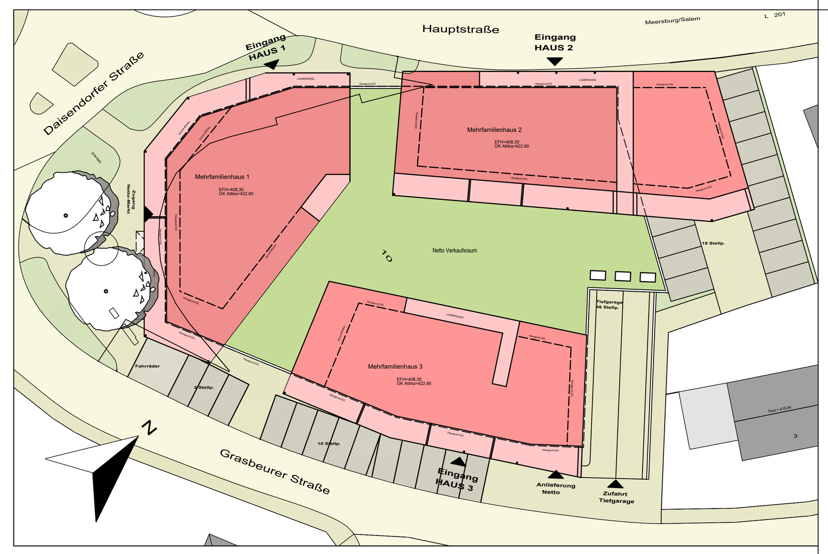

Vorabzug

schairer + partner architekten
Erwin Schairer Dipl.-Ing. FH, Freier Architekt
Armin Diesch Dipl.-Ing. FH, Freier Architekt
Wilhelm-Kraut-Str.18
72336 Balingen
Telefon 0 74 33. 9 04 42 - 0
Telefax 0 74 33. 9 04 42 22

BAUHERR:	WILLI MAYER PROJEKT GMBH & CO. KG THANHEIMER STRAßE 40, 72406 BISINGEN
PROJEKT:	VIDA NOVA - GRÜNES WOHNEN AN DER AACH! HAUPTSTR. , GRASBEURER STR. IN 88690 UHLDINGEN-MÜHLHOFEN
PLAN:	GENEHMIGUNGSPLANUNG ANSICHT INNENHOF NORD, ANSICHT INNENHOF OST
AUFTRAGS.-NR.	GEZ.: ah
PLANGROESSE:	A0
PLAN NR	99
INDEX	
ANERKANNT:	
GEFERTIGT:	BALINGEN, DEN 09.05.2023
MASSTAB	1:100
DER BAUHERR	DER ARCHITEKT:

H/B = 841 / 1189 (1.00m²)

Allplan 2022