


KNICK
 TH= 440,455 m
 TS=0+001,295

H= 700 m
 T= 22,750 m
 f= -0,370 m
 TH= 440,455 m
 TS=0+024,918

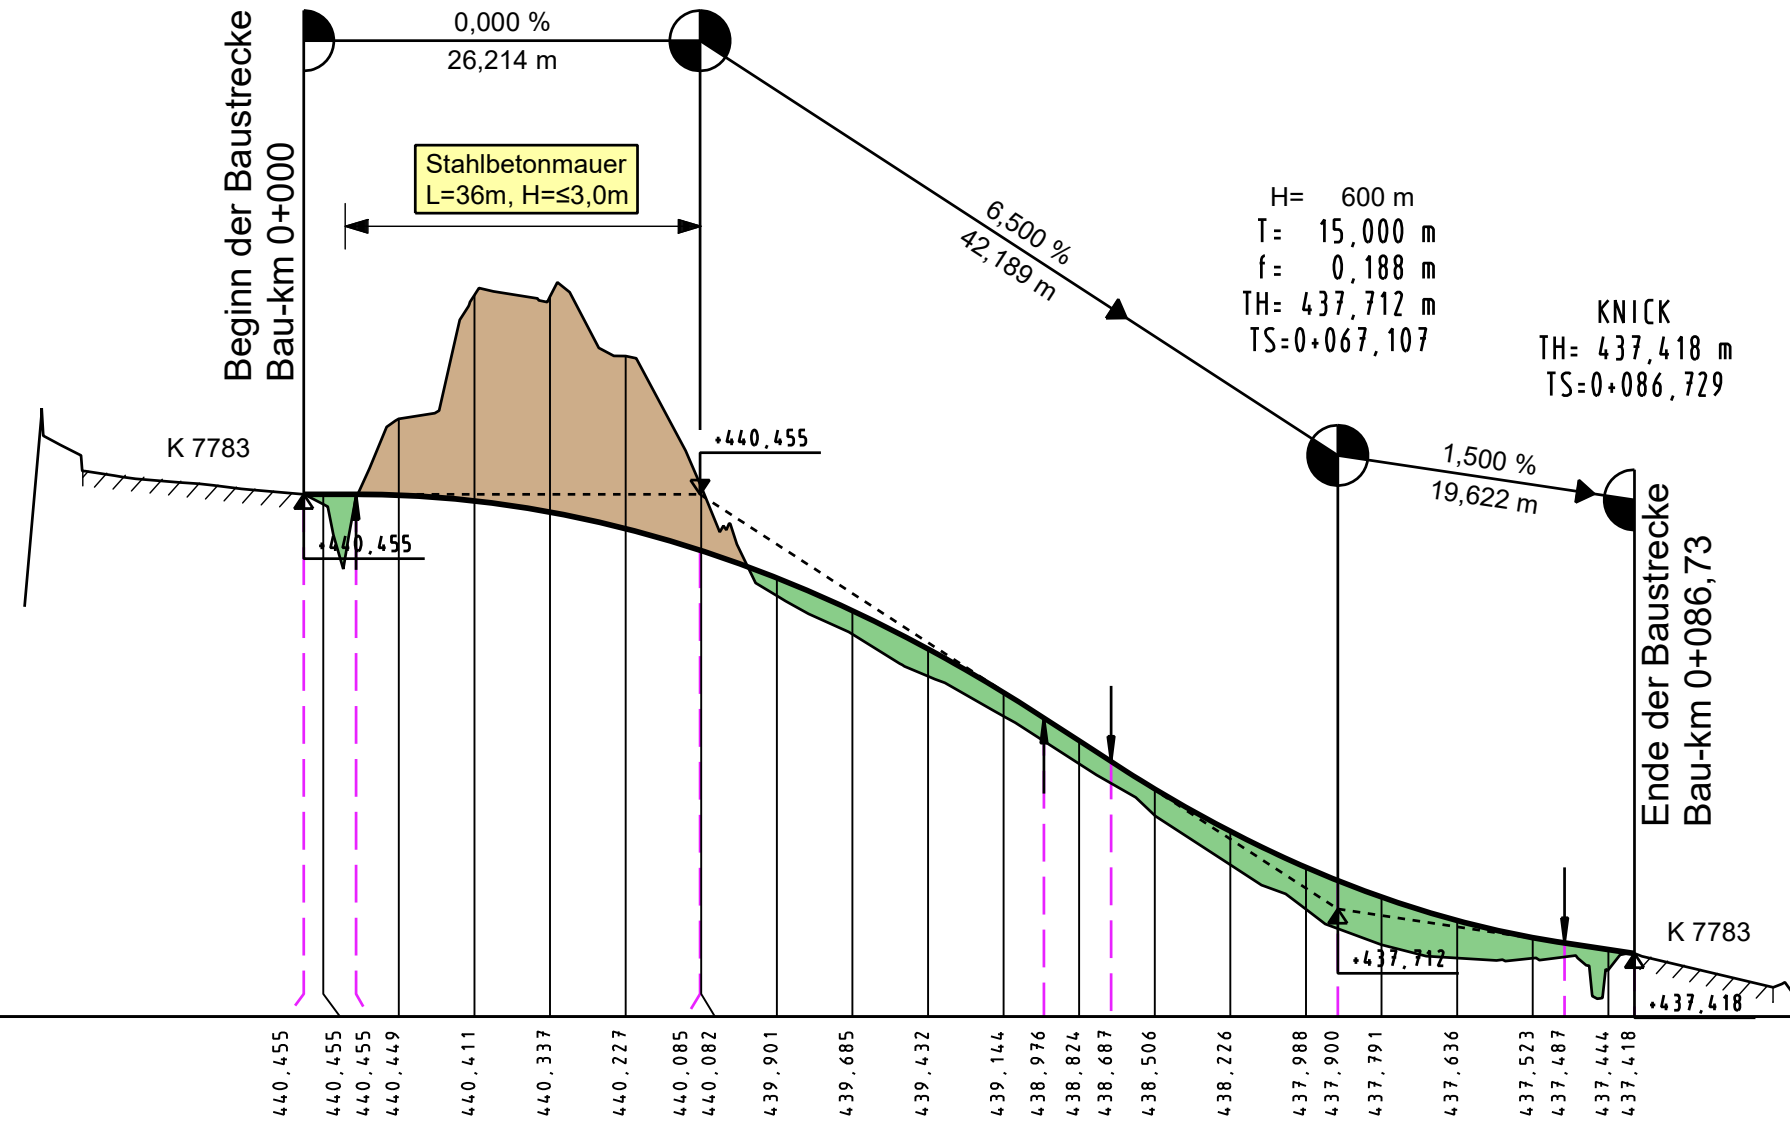

M = 1:500/50
 NN 437,00


Gradientenhöhen

Geländehöhen

440,455	440,455	440,455	440,449	440,411	440,337	440,227	440,085	440,082	439,901	439,685	439,432	439,144	438,976	438,824	438,687	438,506	438,226	437,988	437,900	437,791	437,636	437,523	437,487	437,444	437,418
---------	---------	

440,39	440,95	441,77	441,76	441,37	440,51	439,78	439,53	439,25	438,99	438,67	438,33	438,01	437,71	437,48	437,39	437,39	437,31	437,31	437,31	437,31	437,31	437,31	437,31	437,31	437,31	437,31
--------	--------	

Krümmung 1/R

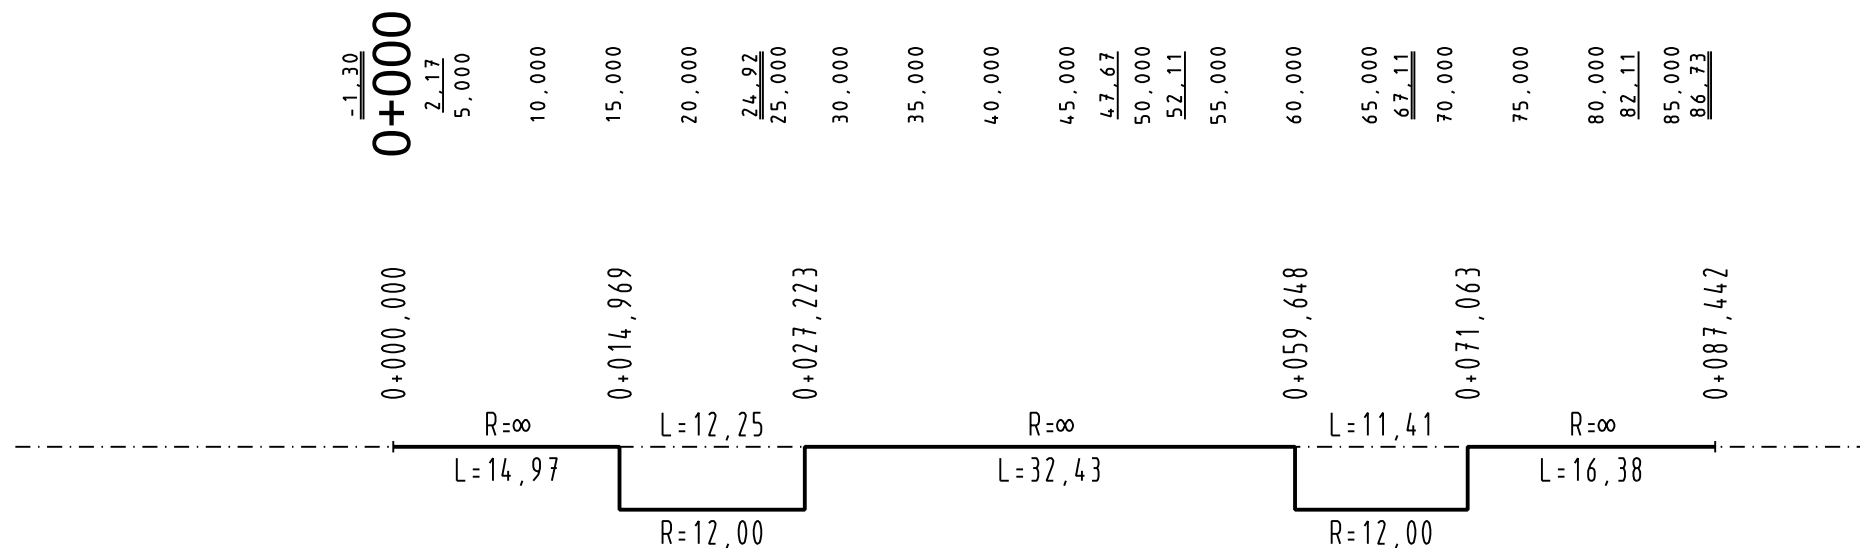

Zeichenerklärung

Gradiente:

Tangentenschnittpunkt

Hochpunkt

Tiefpunkt

Neigungswechsel

Ausrundungsanfang-/ende

Einmündungen:

Einmündung links

Einmündung rechts

Einm. rechts und links

Abtrag

Auftrag

Nr.	Art der Änderung	Datum	Name
-----	------------------	-------	------

Koordinatensystem:	GK-Koordinaten
Bezugshöhen-System:	m ü. NN

Entwurfsbearbeitung:		Datum	Zeichen
	INGENIEURBÜRO DIPL.-ING. K.LANGENBACH GmbH BERATENDE INGENIEURE VBI	bearbeitet	Ma 22 DL
		gezeichnet	Ma 22 Fa

72488 SIGMARINGEN, In der Au 11 TEL: 07571/7445-0 FAX: 07571/7445-66 E-Mail: info@langenbach.de in Kooperation mit: K. Langenbach Dresden GmbH Alemannenstraße 15A, 01309 Dresden, Tel.: 0351/31541-0	geprüft:	23.05.2022
---	----------	------------

BAUHERR:	Auto & Traktor Museum Gebhardsweiler 1 88690 Uhltingen - Mühlhofen	ANERKANNT BAUHERR:
----------	--	--------------------

MASSNAHME:	Neubau Busparkplatz Auto & Traktor Museum - Vorplanung -	bearb.: gez.: gepr.:
Höhenplan		
Maßstab M 1:500/50		
UNTERLAGE	6	
PLAN	1	