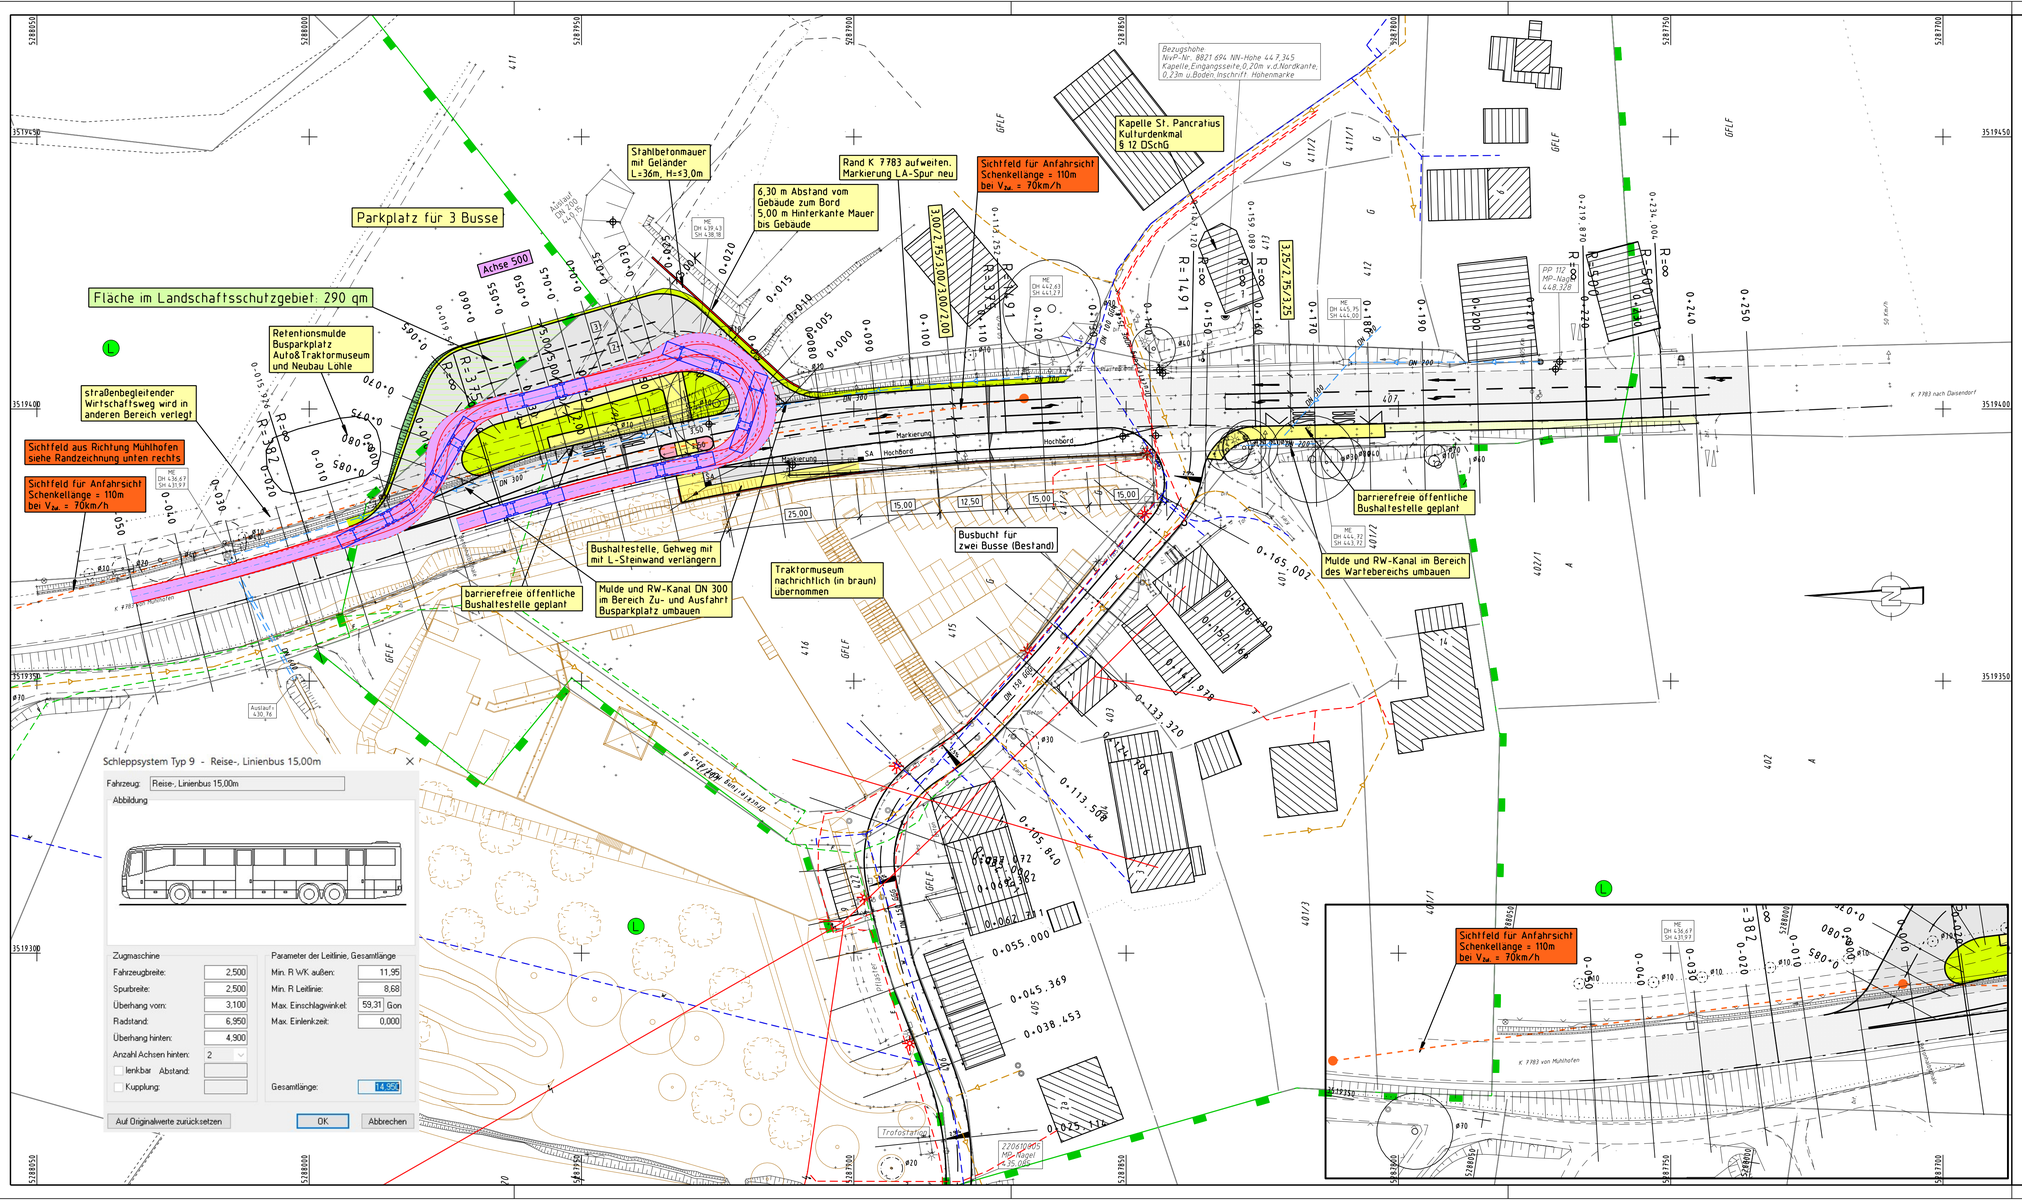

Zeichenerklärung Leitungen: Bestand

- Gasleitung
- Fernmeldeleitung /-kabel
- Wasserleitung
- Energieleitung /-kabel
- Hochspannungsleitung
- vorh. Kabelkanal
- geplanter Kabelkanal
- Mischwasserleitung
- Schmutzwasserleitung
- Schmutzwasserdruckltg.
- Regenwasserleitung
- Drainageleitung

Leitungen ab DN 500 als Doppellinie

Zeichenerklärung Leitungen: Planung

- Laterne neu
- Gasleitung neu
- Wasserleitung neu
- Leerrohre
- Schmutzwasserleitung
- Schmutzwasserdruckltg.
- SW-Hausanschluss
- Regenwasserleitung
- Drainageleitung
- Schlitzrinne

Zeichenerklärung: Planung

- Einschnittböschung
- Entwässerungsmulde Bankett
- befestigte Fahrbahn
- Gehweg mit Zufahrt
- Dammböschung Grundfläche vorh./gepl.
- Hofangleichungen
- Hochpunkt / Tiefpunkt
- Neigungsbrechpunkt mit Angabe von Gefälle (-) u. Steigung (+) in Prozent, Länge der Gefäll- (Steigungs-) Strecke und Haltmesser
- Querneigung
- Muldeneinlauf / Kanalschacht
- gepl. Straßenablauf / vorh. Str.abl.
- Baum best./entf./gepl.

Zeichenerklärung: Bestand

- Gemarkungsgrenze
- Flurstücksgrenze
- Hofeinfahrt
- Fahrbahnrand
- Bordstein
- Mauer
- Zaun
- Hecke klein
- Hecke groß
- Gebüsch
- Wald
- Strauch
- Laubbaum
- Obstbaum
- Rohr Einlauf / Auslauf
- Eingang / Einfahrt
- Grenze Landschaftsschutzgebiet "Bodenseufer" Schutzgebietsnummer 4.35.031
- Energiemast
- Telefonmast
- Lichtmast
- Stahlbetonmast
- Stahlgittermast
- Straßenablaufschacht
- Muldenablaufschacht
- Kanalschacht
- Wasserschacht
- Wasserschieber
- Hydrant Überflur
- Hydrant Unterflur
- Gasschieber
- Verkehrsampel
- Schaltschrank

Nr.	Art der Änderung	Datum	Name

Koordinatensystem: GK-Koordinaten

Bezugshohen-System: m ü. NN

Entwurfsbearbeitung

Verkehrsanlagen
Wasserwirtschaft
Bauleit-/Umweltplanung
Vermessung

INGENIEURBÜRO
DIPL.-ING. K.LANGENBACH GmbH
BERATENDE INGENIEURE VBI

72488 SIGMARINGEN, In der Au 11
TEL 07571/7445-0 FAX 07571/7445-66 E-Mail: info@langenbach.de
in Kooperation mit
K. Langenbach Dresden GmbH
Alemannenstraße 15A, 01309 Dresden, Tel.: 0351/31561-0

	Datum	Zeichen
bearbeitet	Mai 22	DL
gezeichnet	Mai 22	Fa
geprüft	23.05.2022	

BAUHERR:

AUTO & TRAKTOR MUSEUM

Auto & Traktor Museum
Gebhardsweiler 1
88690 Uhldingen - Mühlhofen

ANERKANNT BAUHERR:

MASSNAHME:

Neubau

Busparkplatz

Auto & Traktor Museum

Schleppkurve Bus von Mühlhofen - P3 - nach Mühlhofen

- Vorplanung -

bearb.:	
gez.:	
gepr.:	
Lageplan	
Maßstab M 1500	
UNTERLAGE	5
PLAN	1