


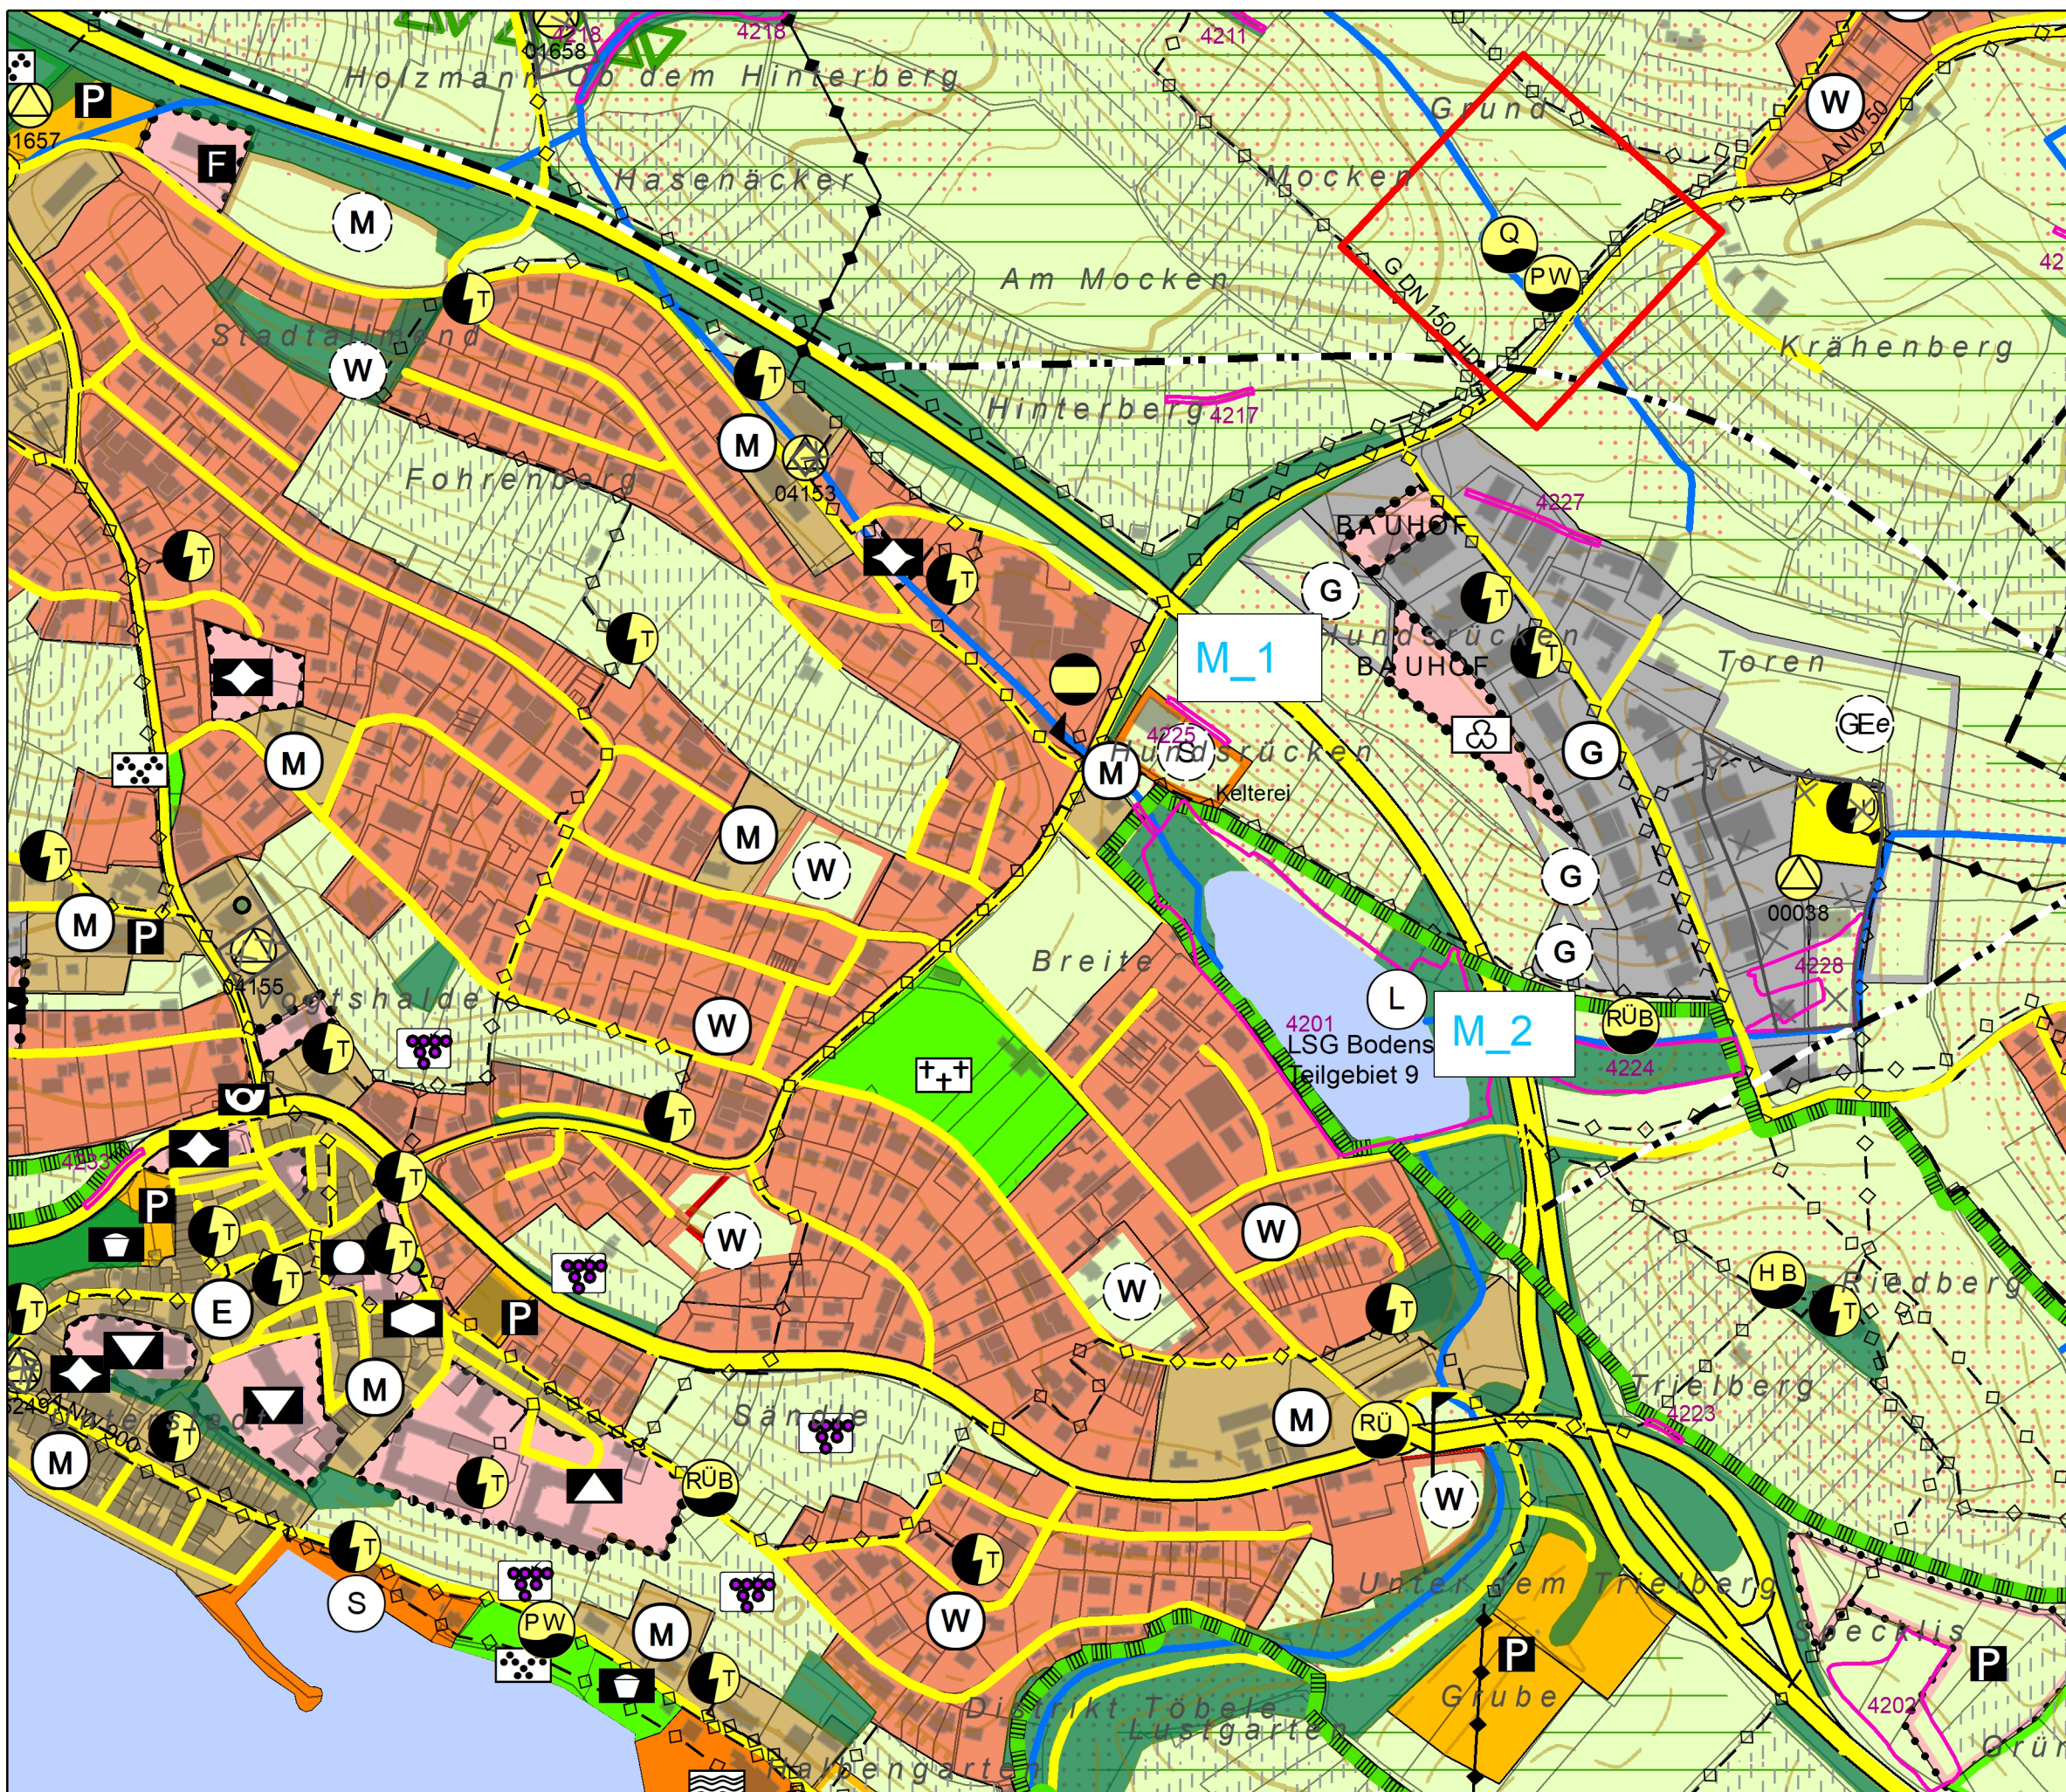

3. Teiländerung

- M_1** Neuaufnahme einer geplanten Sonderbaufläche
"Kelterei" in Meersburg mit circa 0,5 ha
- M_2** Neuaufnahme einer geplanten Gewerbefläche
"Abrundung Toren" in Meersburg mit circa 0,22 ha

Grundlage der 3. Teiländerung des Flächennutzungsplanes ist der rechtswirksame Flächennutzungsplan des Gemeindeverwaltungsverbandes Meersburg vom 02.12.2011 inklusive der 2. Änderung vom 11.04.2014.

3. Teiländerung des Flächennutzungsplanes 2020 GVV Meersburg / Stadt Meersburg

Datum:	05.12.2018	Maßstab:	1:5000
Gezeichnet:	be	Blattgröße:	A3
Geändert:		Blattnummer:	2 Deckblatt

JOHANN
SENNER
FREIER LANDSCHAFTSARCHITEKT
88662 ÜBERLINGEN
Tel.: 07551-9199-0 Fax: 9199-29

PLANSTATT FÜR
LANDSCHAFTSARCHITEKTUR
UMWELTPLANUNG
BDLA
BREITLESTR. 21
E-Mail: info@planstatt-senner.de