


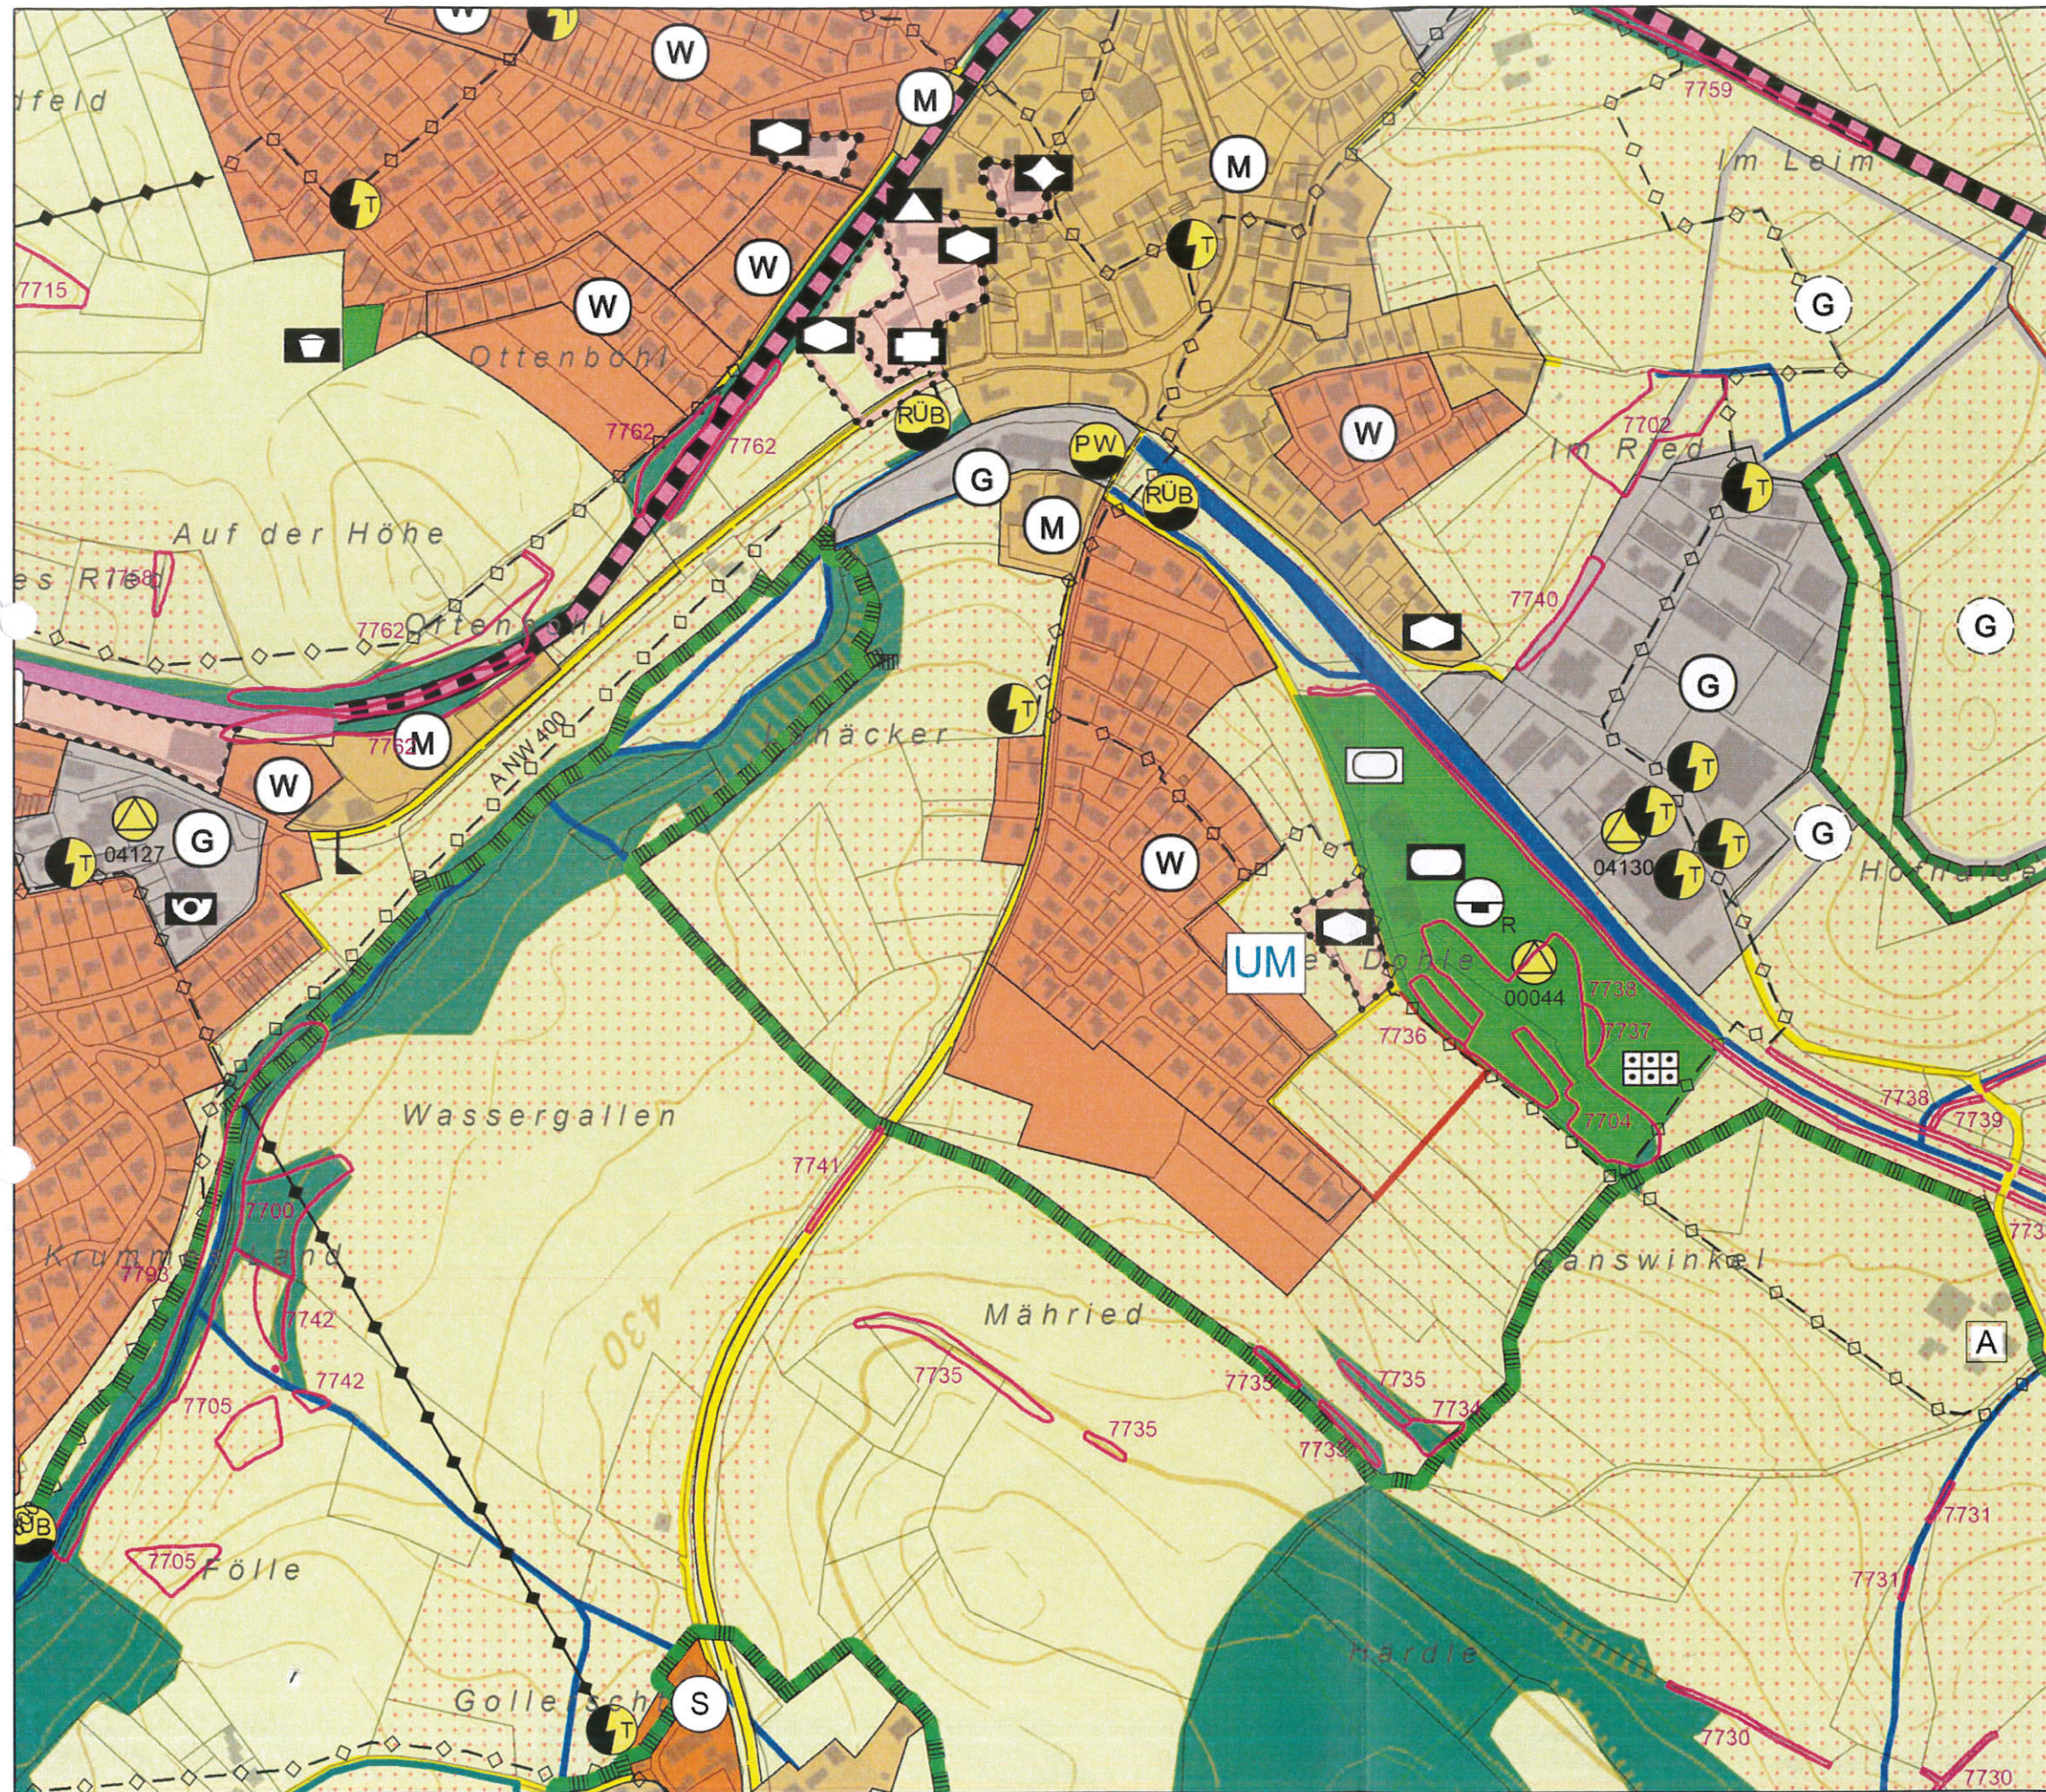

5. Teiländerung

UM Neuaufnahme einer geplanten Gemeinbedarfsfläche
"In der Dohle" in Mülhingen mit circa 0,35 ha

GENEHMIGT MIT VERFÜGUNG

Vom 10. Februar 2020

AZ 20-621.315 / Ma

LANDRATSAMT BODENSEE-KREIS

FRIEDRICHSHAFEN,

DEN 10.02.20



Grundlage der 5. Teiländerung des Flächennutzungsplanes ist der rechtswirksame Flächennutzungsplan des Gemeindeverbands Meersburg vom 02.12.2011 inklusive der 3. Änderung

5. Teiländerung des Flächennutzungsplanes 2020 GVV Meersburg / Gemeinde Uldingen-Mühlhofen

Datum:	26.03.2019	Maßstab:	1:5000
Gezeichnet:	be	Blattgröße:	A3
Geändert:		Blattnummer:	Deckblatt

JOHANN

SENNER

FREIER LANDSCHAFTSARCHITEKT
88662 ÜBERLINGEN
Tel.: 07551-9199-0 Fax: 9199-29

PLANSTATT FÜR
LANDSCHAFTSARCHITEKTUR
UMWELTPLANUNG

BDLA
BREITLESTR. 21
E-Mail: info@planstatt-senner.de