


Gemeinde Uhldingen-Mühlhofen
Vorhabenbezogener Bebauungsplan
'Mühlhofen Mitte 2022'
 (Bebauungsplan der Innenentwicklung gem. §13a BauGB)

Verfahrensvermerke

Aufstellungsbeschluss nach § 2 Abs. 1 BauGB	vom
ortsübliche Bekanntmachung des Aufstellungsbeschlusses nach § 2 Abs. 1 BauGB, GN Nr. 20	am
Beschluss frühzeitige Öffentlichkeitsbeteiligung	am
Ortsübliche Bekanntmachung zur öffentlichen Auslegung	am
Frühzeitige Unterrichtung der TÖB nach § 4 Abs. 1 BauGB	vom bis
Frühzeitige Öffentlichkeitsbeteiligung nach § 3 Abs. 1 BauGB	vom bis
Billigung der Planung und Beschluss zur öffentlichen Auslegung	am
Ortsübliche Bekanntmachung zur öffentlichen Auslegung	am
Einholung der Stellungnahmen der TÖB nach § 4 Abs. 2 BauGB	vom bis
Öffentliche Auslegung nach § 3 Abs. 2 BauGB	vom bis
Als Satzung beschlossen nach § 10 Abs. 1 BauGB mit § 4 Abs. 1 GO	am
Ausfertigung Der textliche und zeichnerische Inhalt dieses Bebauungsplanes und der örtlichen Bauvorschriften zum Bebauungsplan ist unter Beachtung des gesetzlichen Verfahrens zustande gekommen und stimmen mit den hierzu ergangenen Beschlüsse des Gemeinderates der Gemeinde Uhldingen-Mühlhofen überein.	
Uhldingen-Mühlhofen, den Bürgermeister
Ortsübliche Bekanntmachung und damit Inkrafttreten des Bebauungsplanes und der örtlichen Bauvorschriften zum Bebauungsplan	am

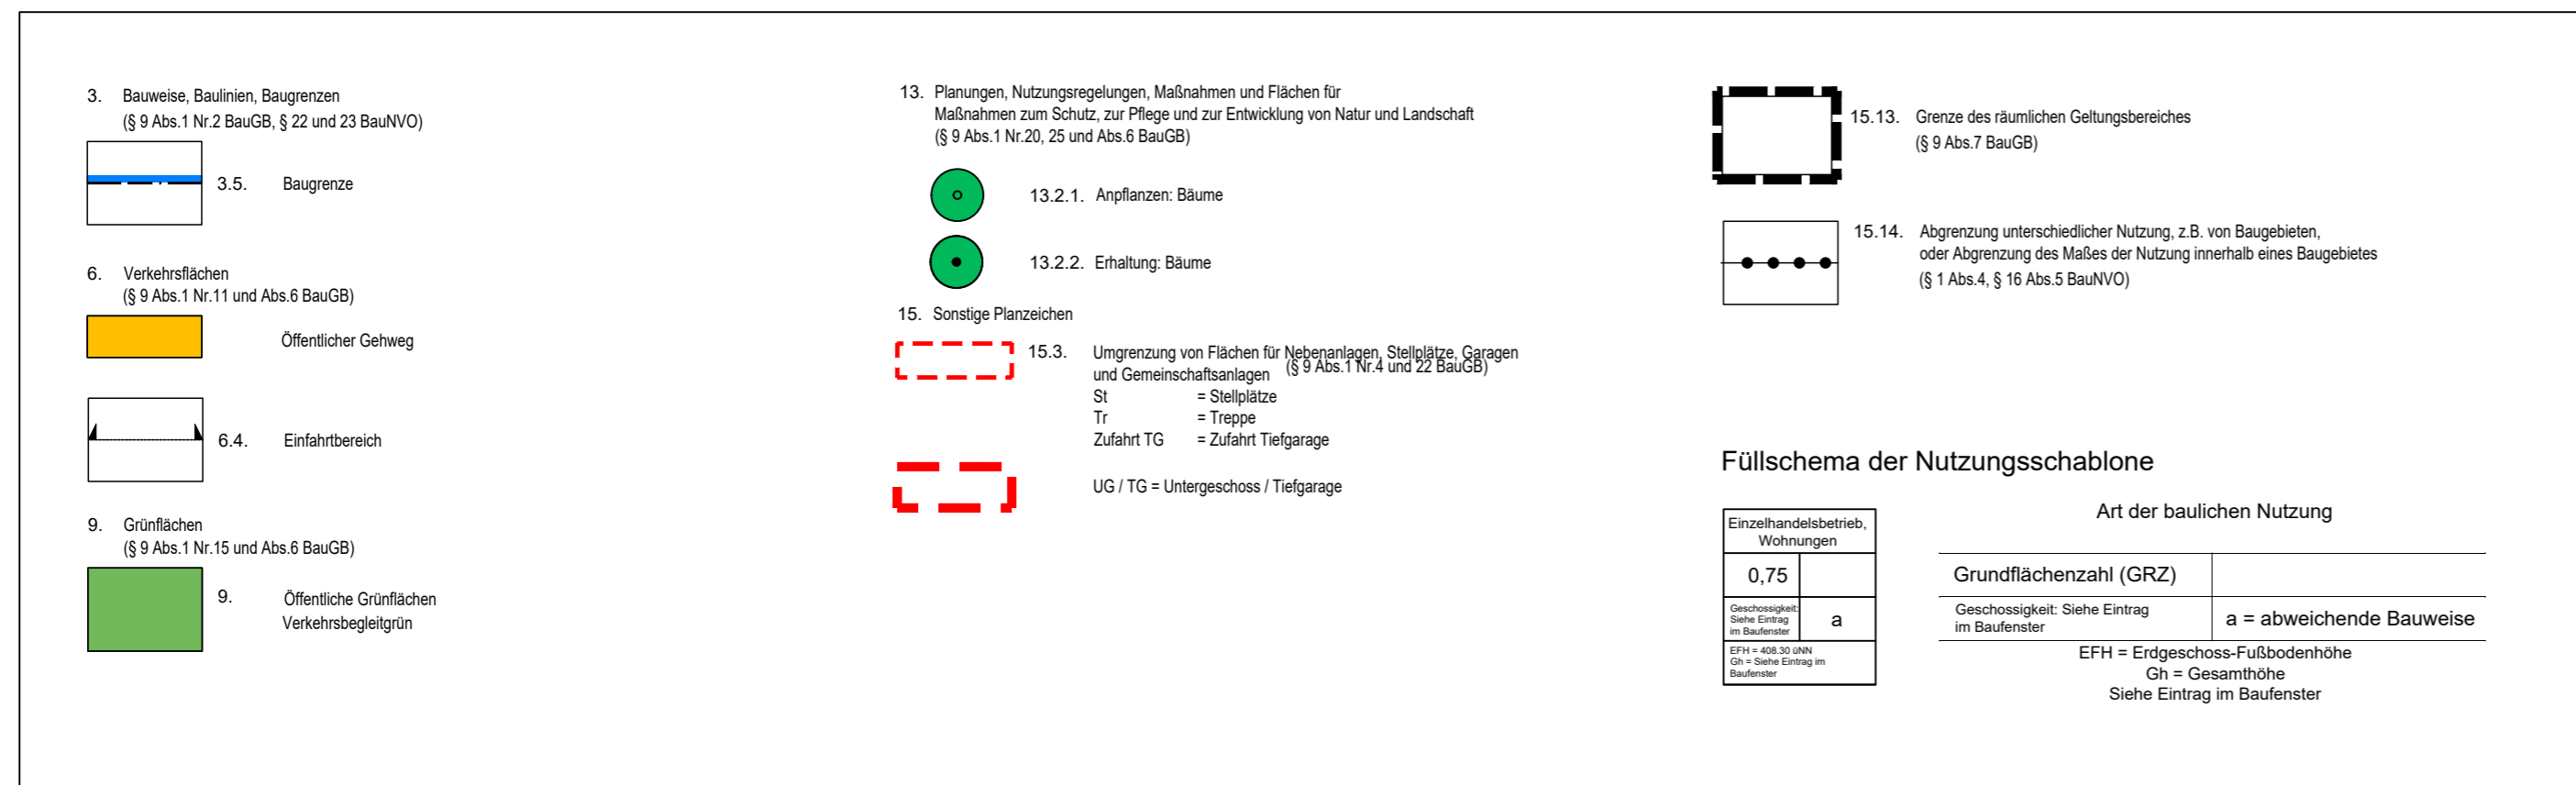

Planvorhaben:
Gemeinde Uhldingen-Mühlhofen
Vorhabenbezogener Bebauungsplan
'Mühlhofen Mitte 2022'
 (Bebauungsplan der Innenentwicklung gem. §13a BauGB)

Vorhabenträger:
Willi Mayer Projekt GmbH & Co. KG
Thanheimer Straße 40
72406 Bisingen

Plan:
Rechtsplan

PLAN NR.:	GEZEICHNET:	STAND:	FORMAT:	MASSTAB:
	CP	07.II.2023	A2	1:500

HELMUT HORNSTEIN
 FREIER LANDSCHAFTSARCHITEKT BDLA STADTPLANER SRL
 LANDSCHAFTSARCHITEKTUR, STADT-, UND UMWELTPLANUNG
 AUFKIRCHER STR. 25 88662 ÜBERLINGEN/BODENSEE TEL. 07551/915045 FAX 915044