


5.

E5

1:500

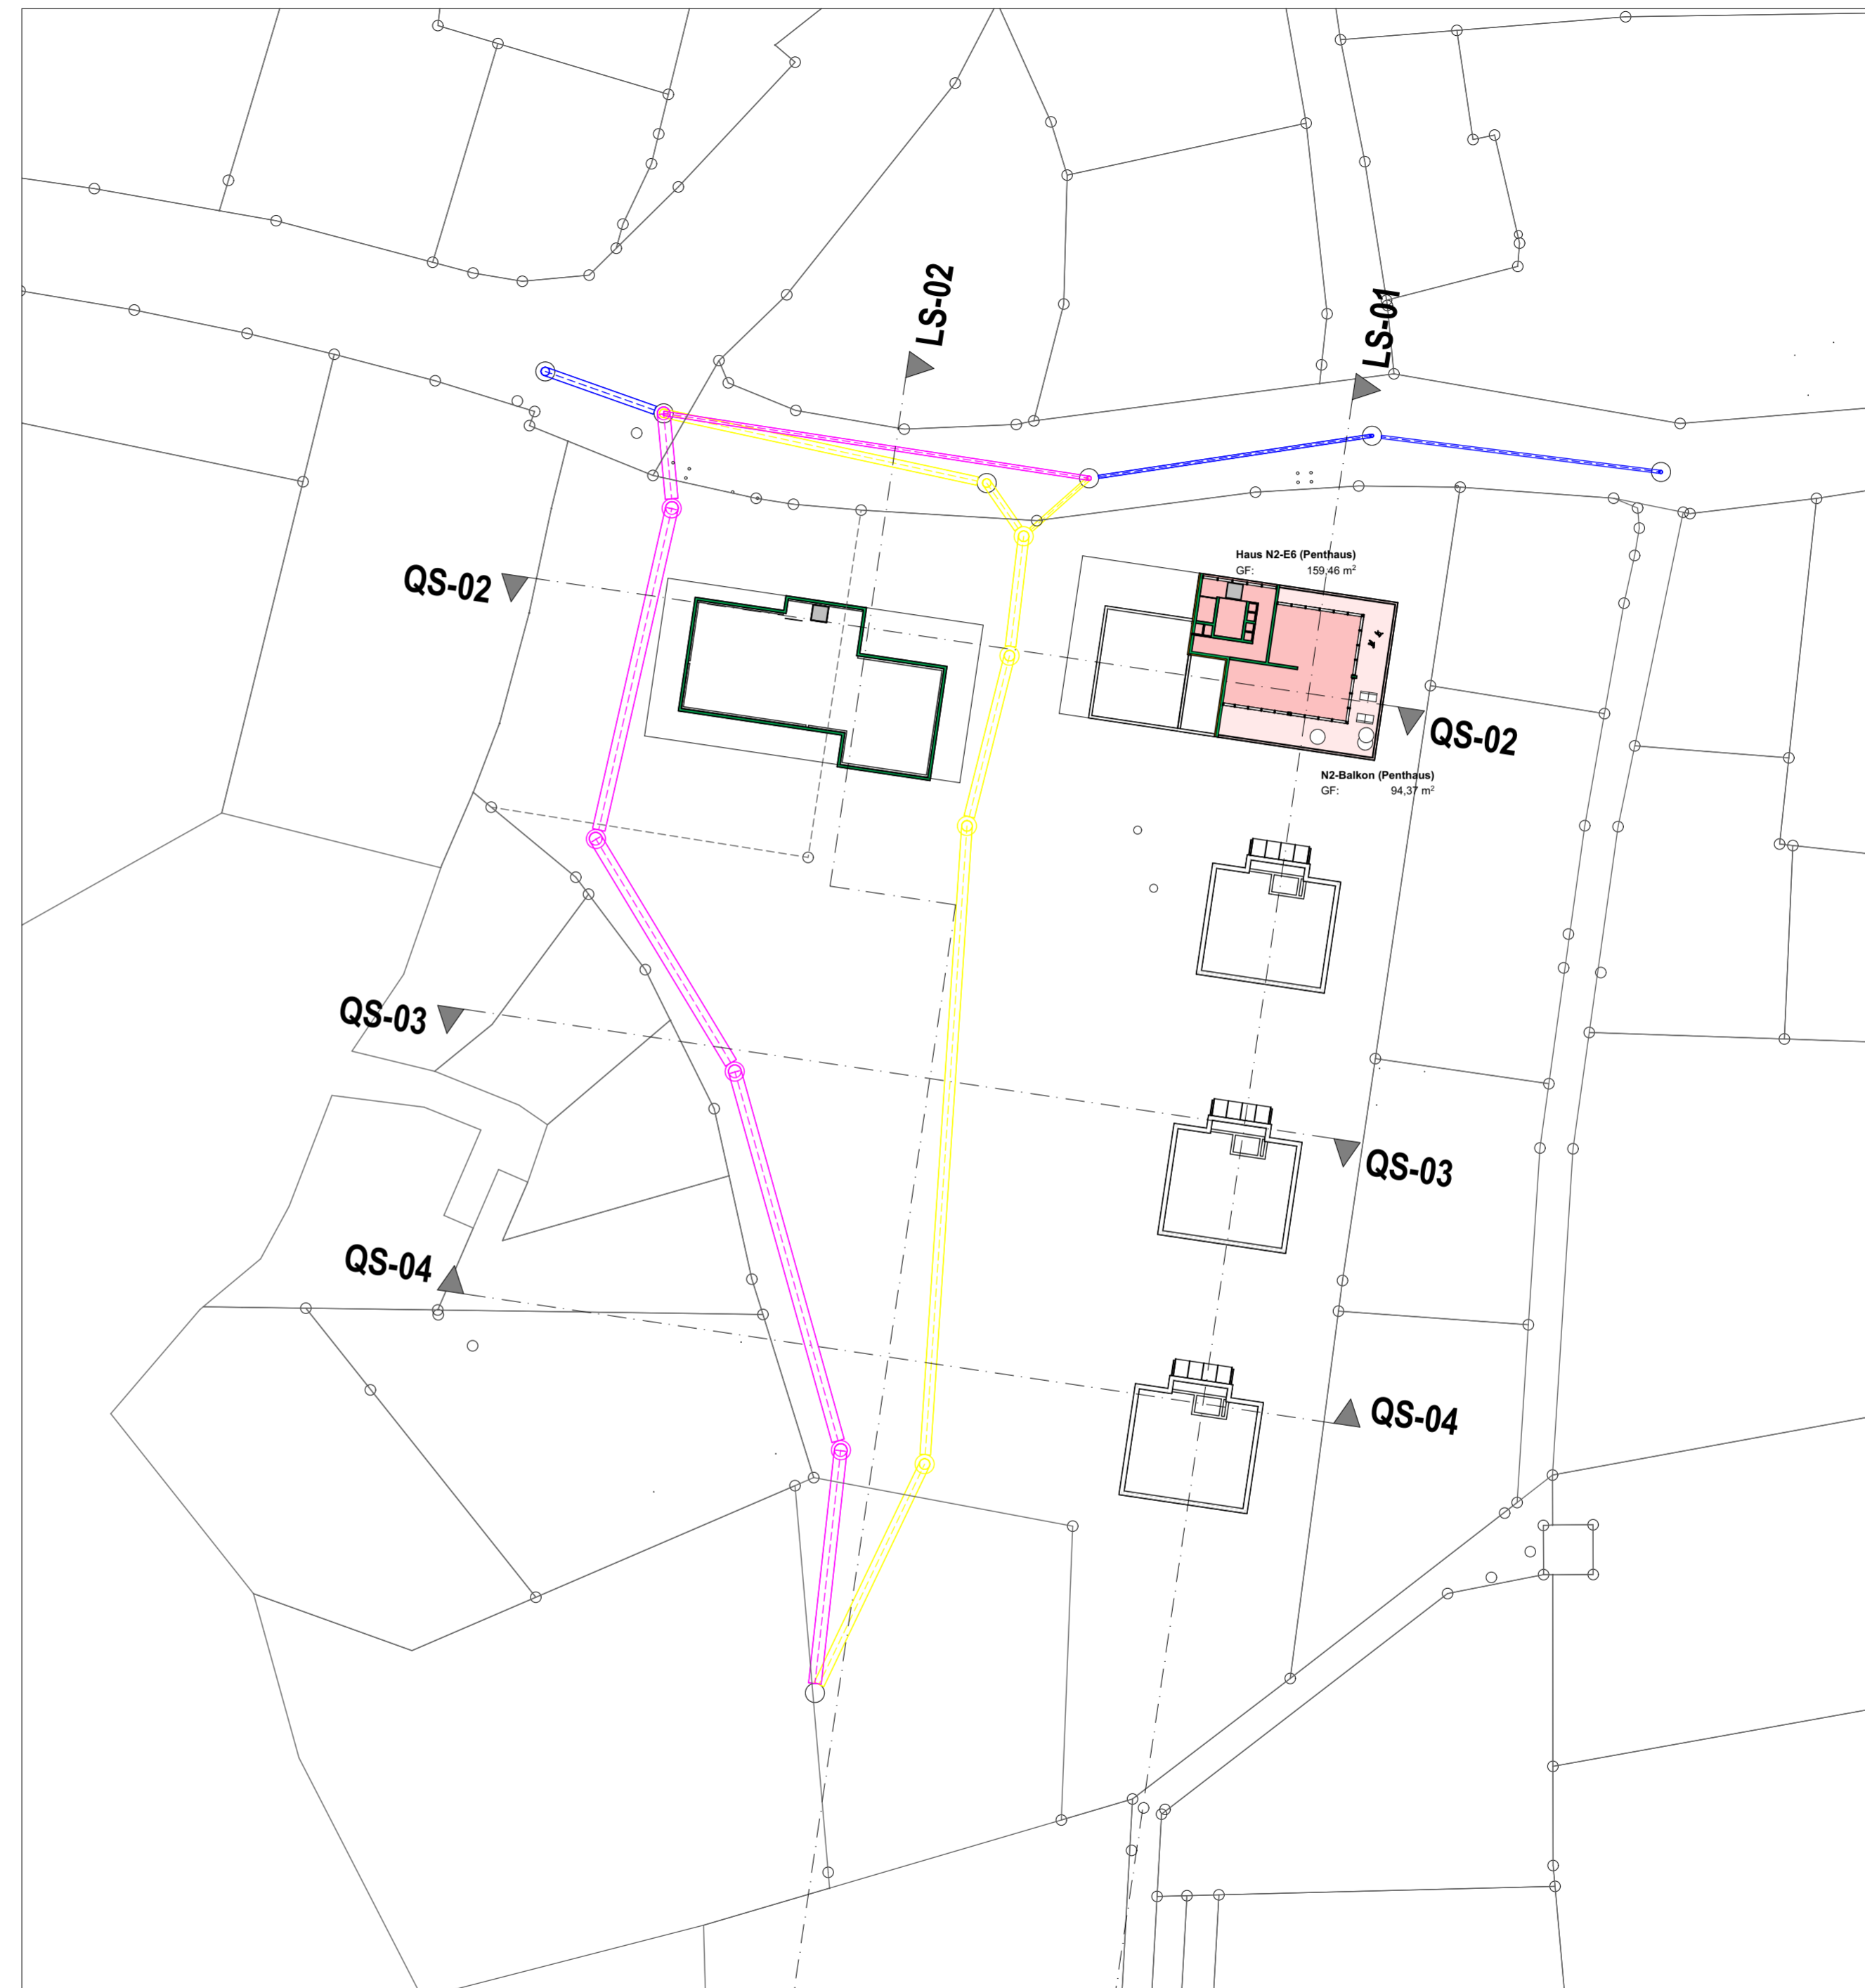


E6

1:500

"Alte Brennerei"

Vorentwurf 1-7

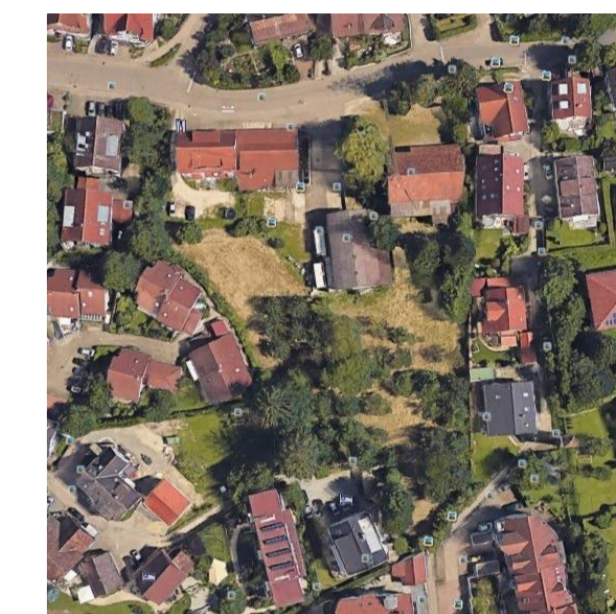

Neue Ortskernbebauung Haus 1-7
Alte Poststraße
88690 Uhlidingen-Mühlhofen

Bauherrschaft

Alte Brennerei GmbH u. CoKG
Daimlerstraße 5
88677 Markdorf

aufgestellt: 11.02.2020

E5+E6

VE.05

M 1:500