


E0

1:500

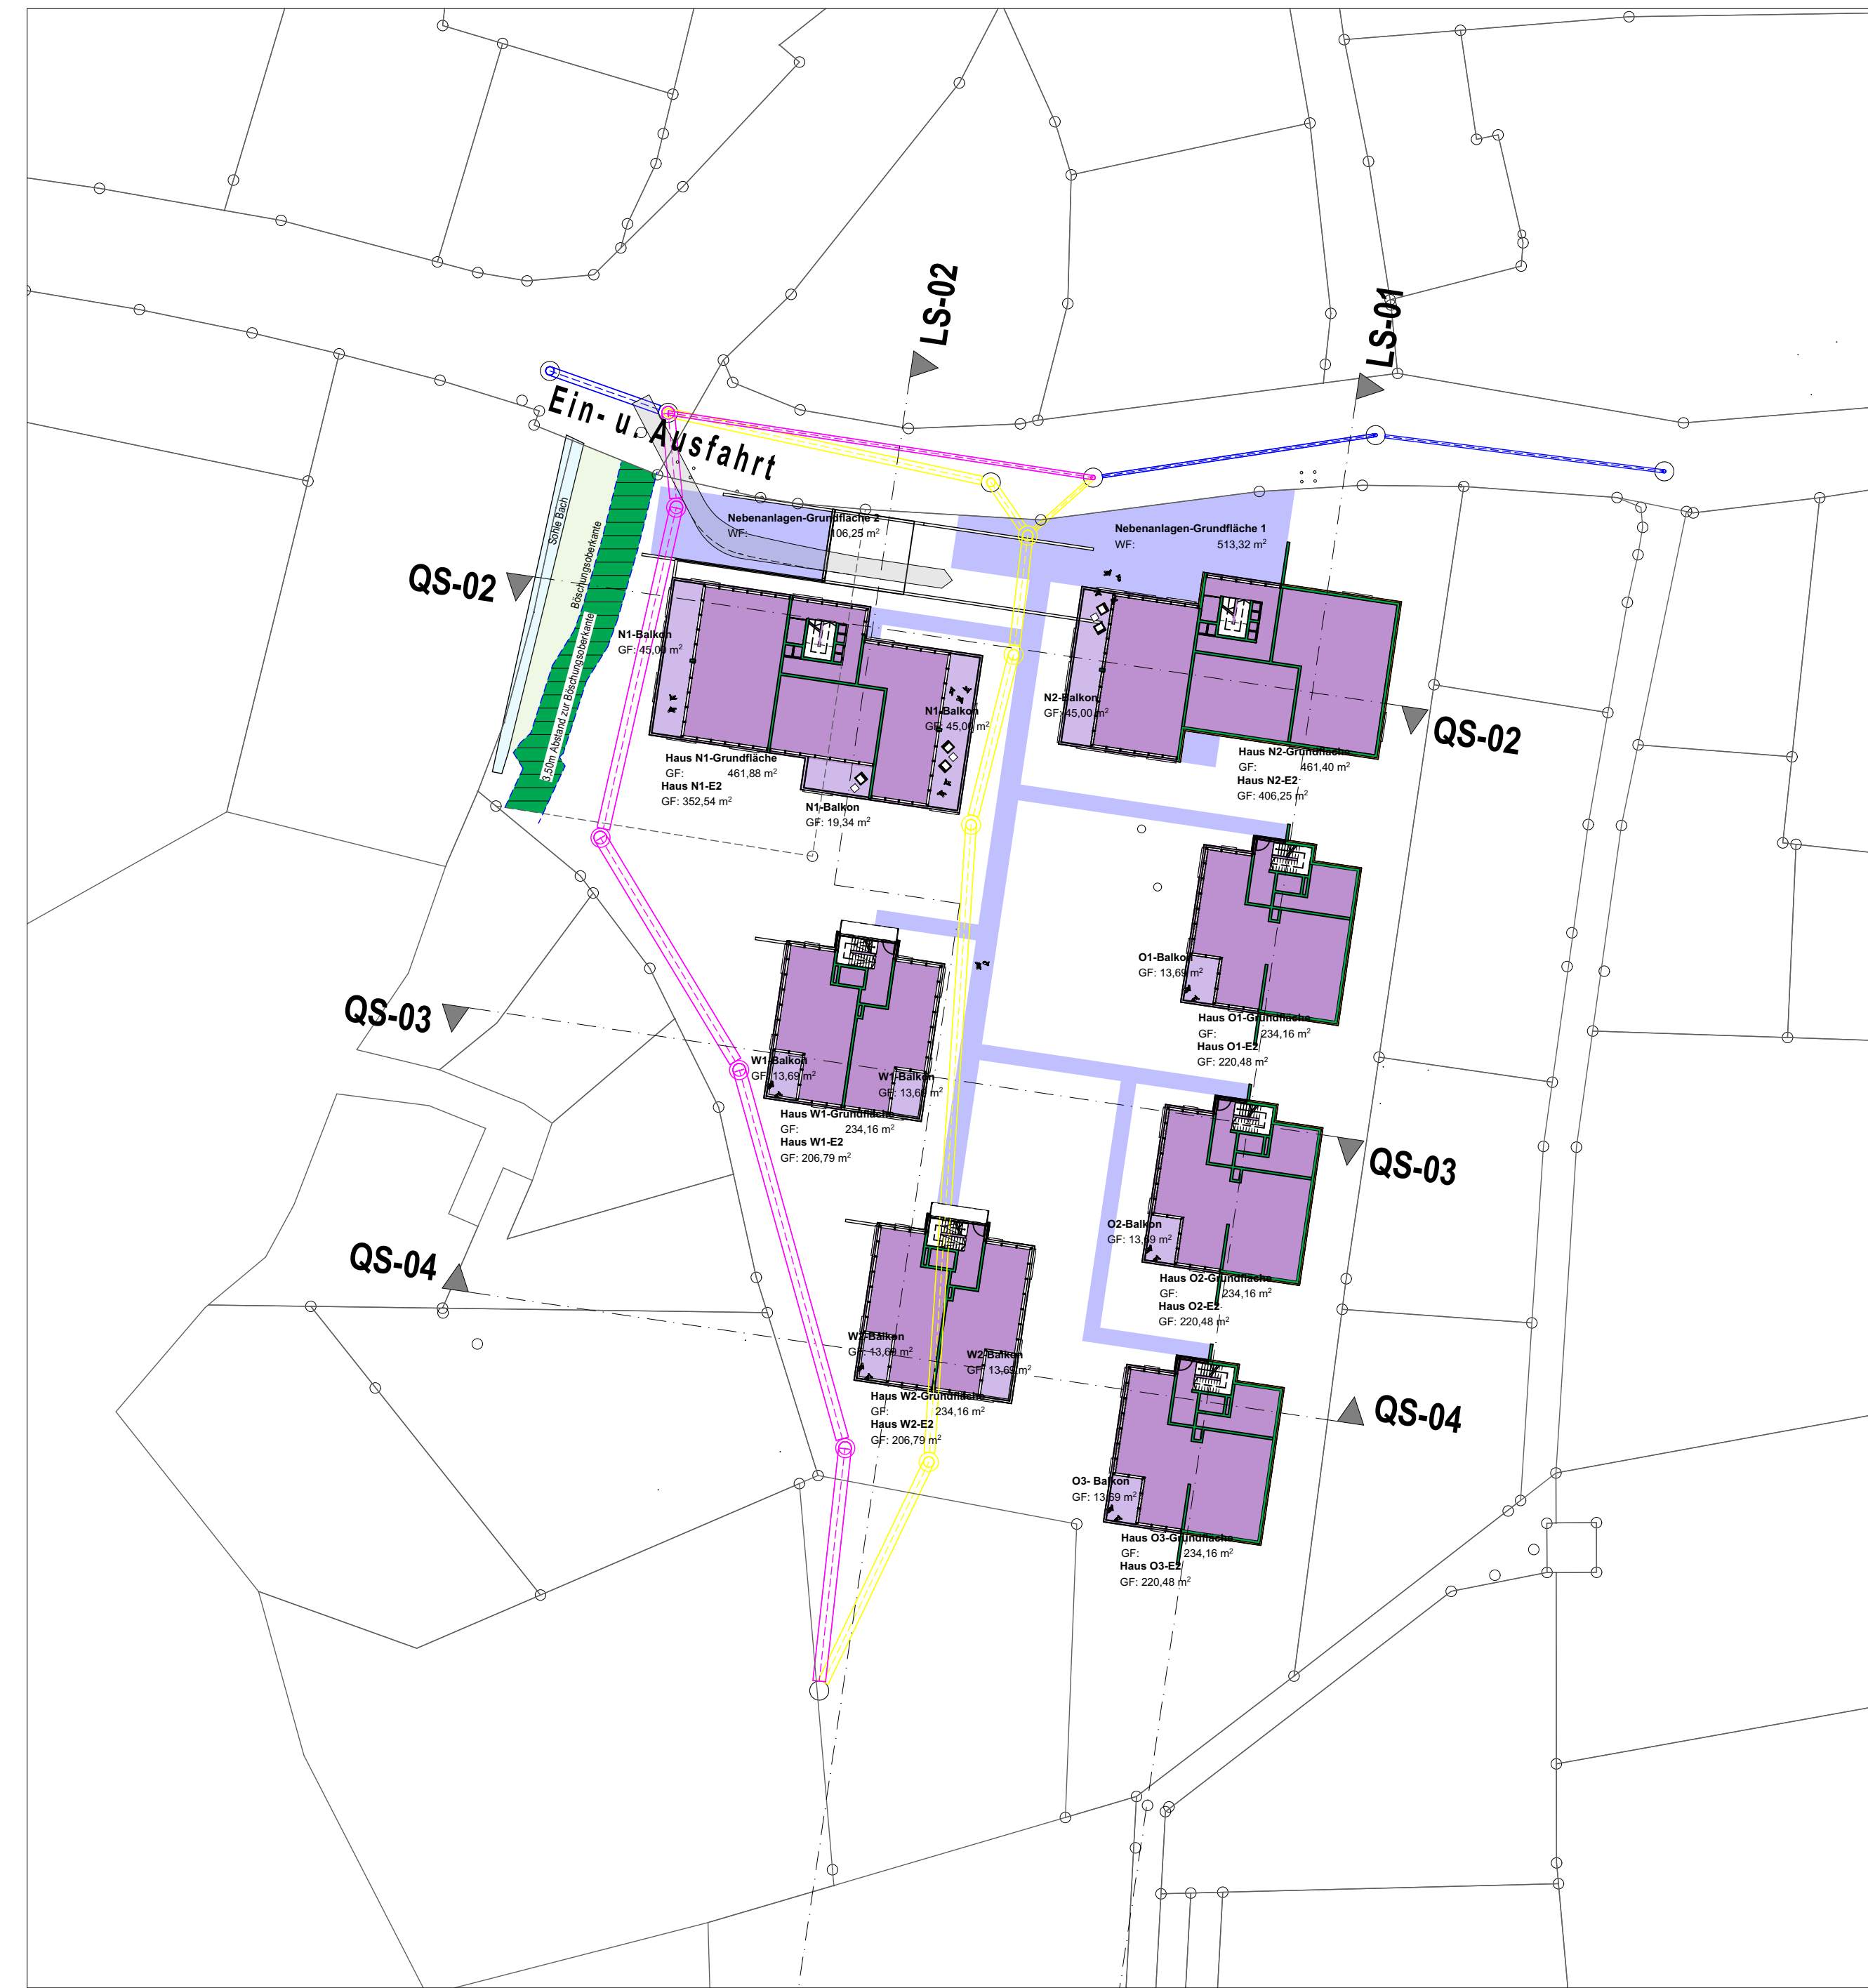

E2

1:500

# "Alte Brennerei"

Vorentwurf 1-7



Neue Ortskernbebauung Haus 1-7  
Alte Poststraße  
88690 Uldingen-Mühlhofen

Bauherrschaft

Alte Brennerei GmbH u. CoKG  
Daimlerstraße 5  
88677 Markdorf

aufgestellt: 11.02.2020

E0+E2

VE.03

M 1:500