


E3

1:500

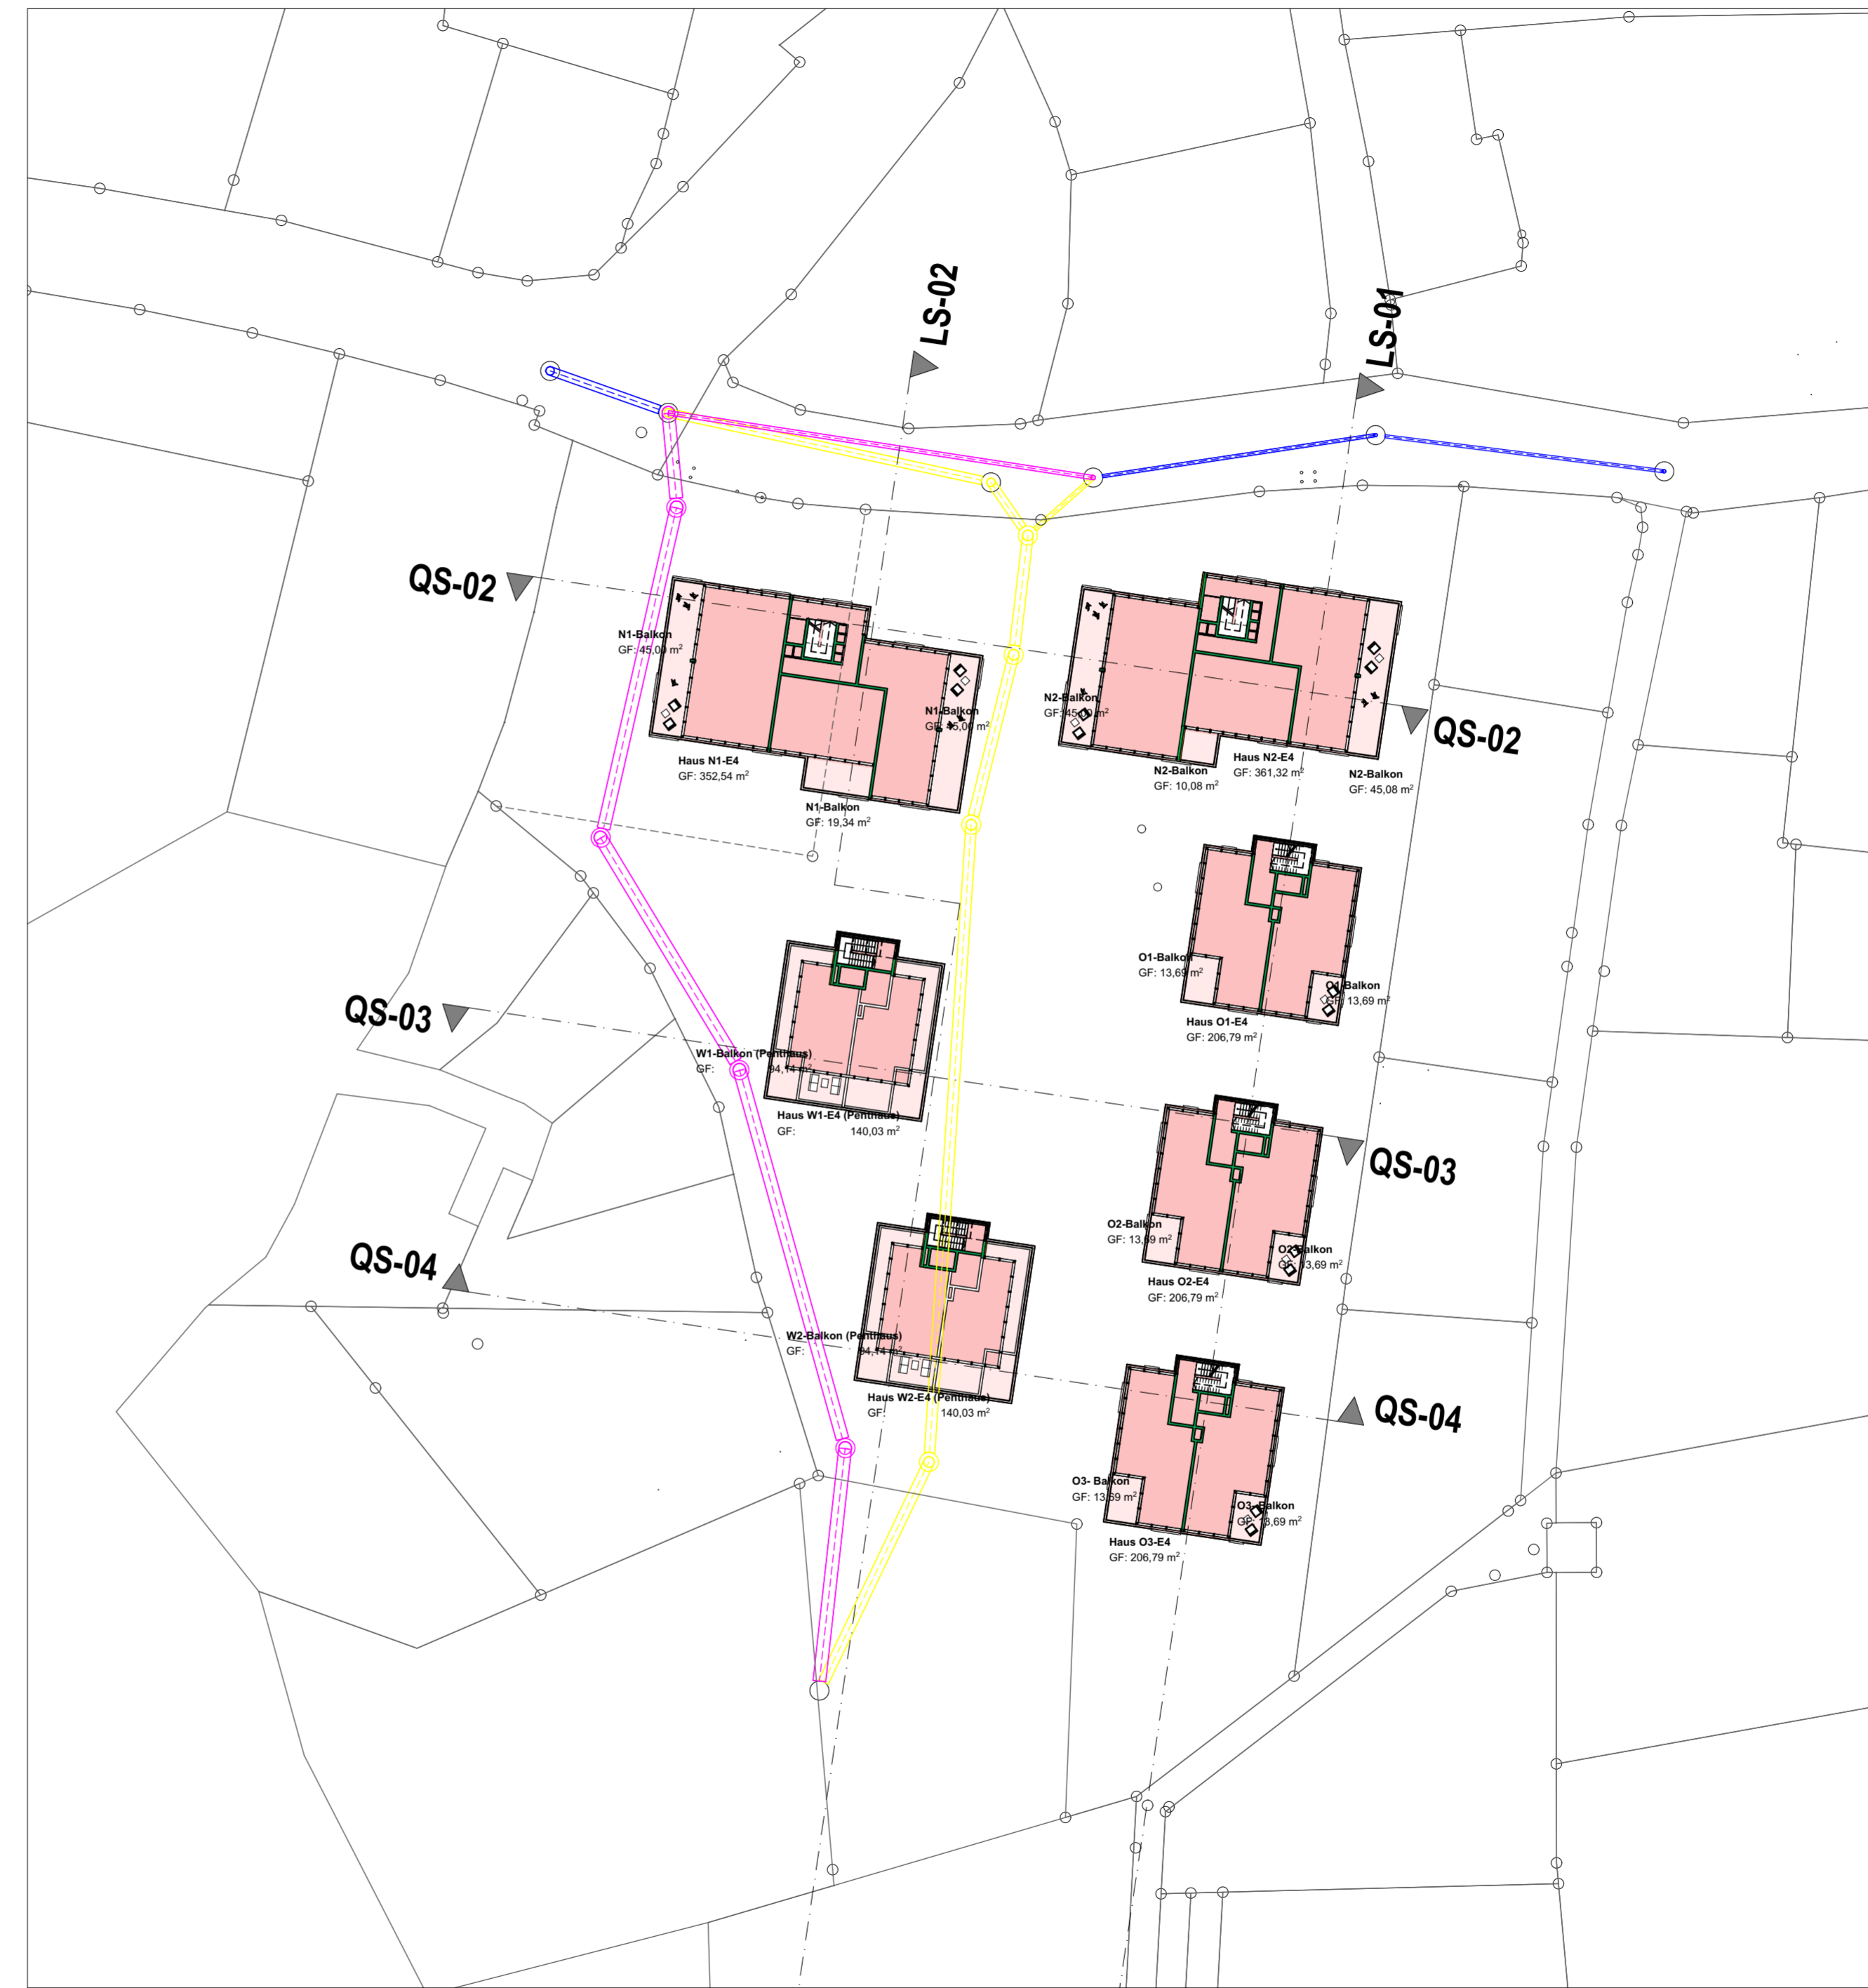

E4

1:500

# "Alte Brennerei"

Vorentwurf 1-7



Neue Ortskernbebauung Haus 1-7  
 Alte Poststraße  
 88690 Uldingen-Mühlhofen

Bauherrschaft

Alte Brennerei GmbH u. CoKG  
 Daimlerstraße 5  
 88677 Markdorf

aufgestellt: 11.02.2020

E3+E4

VE.04

M 1:500