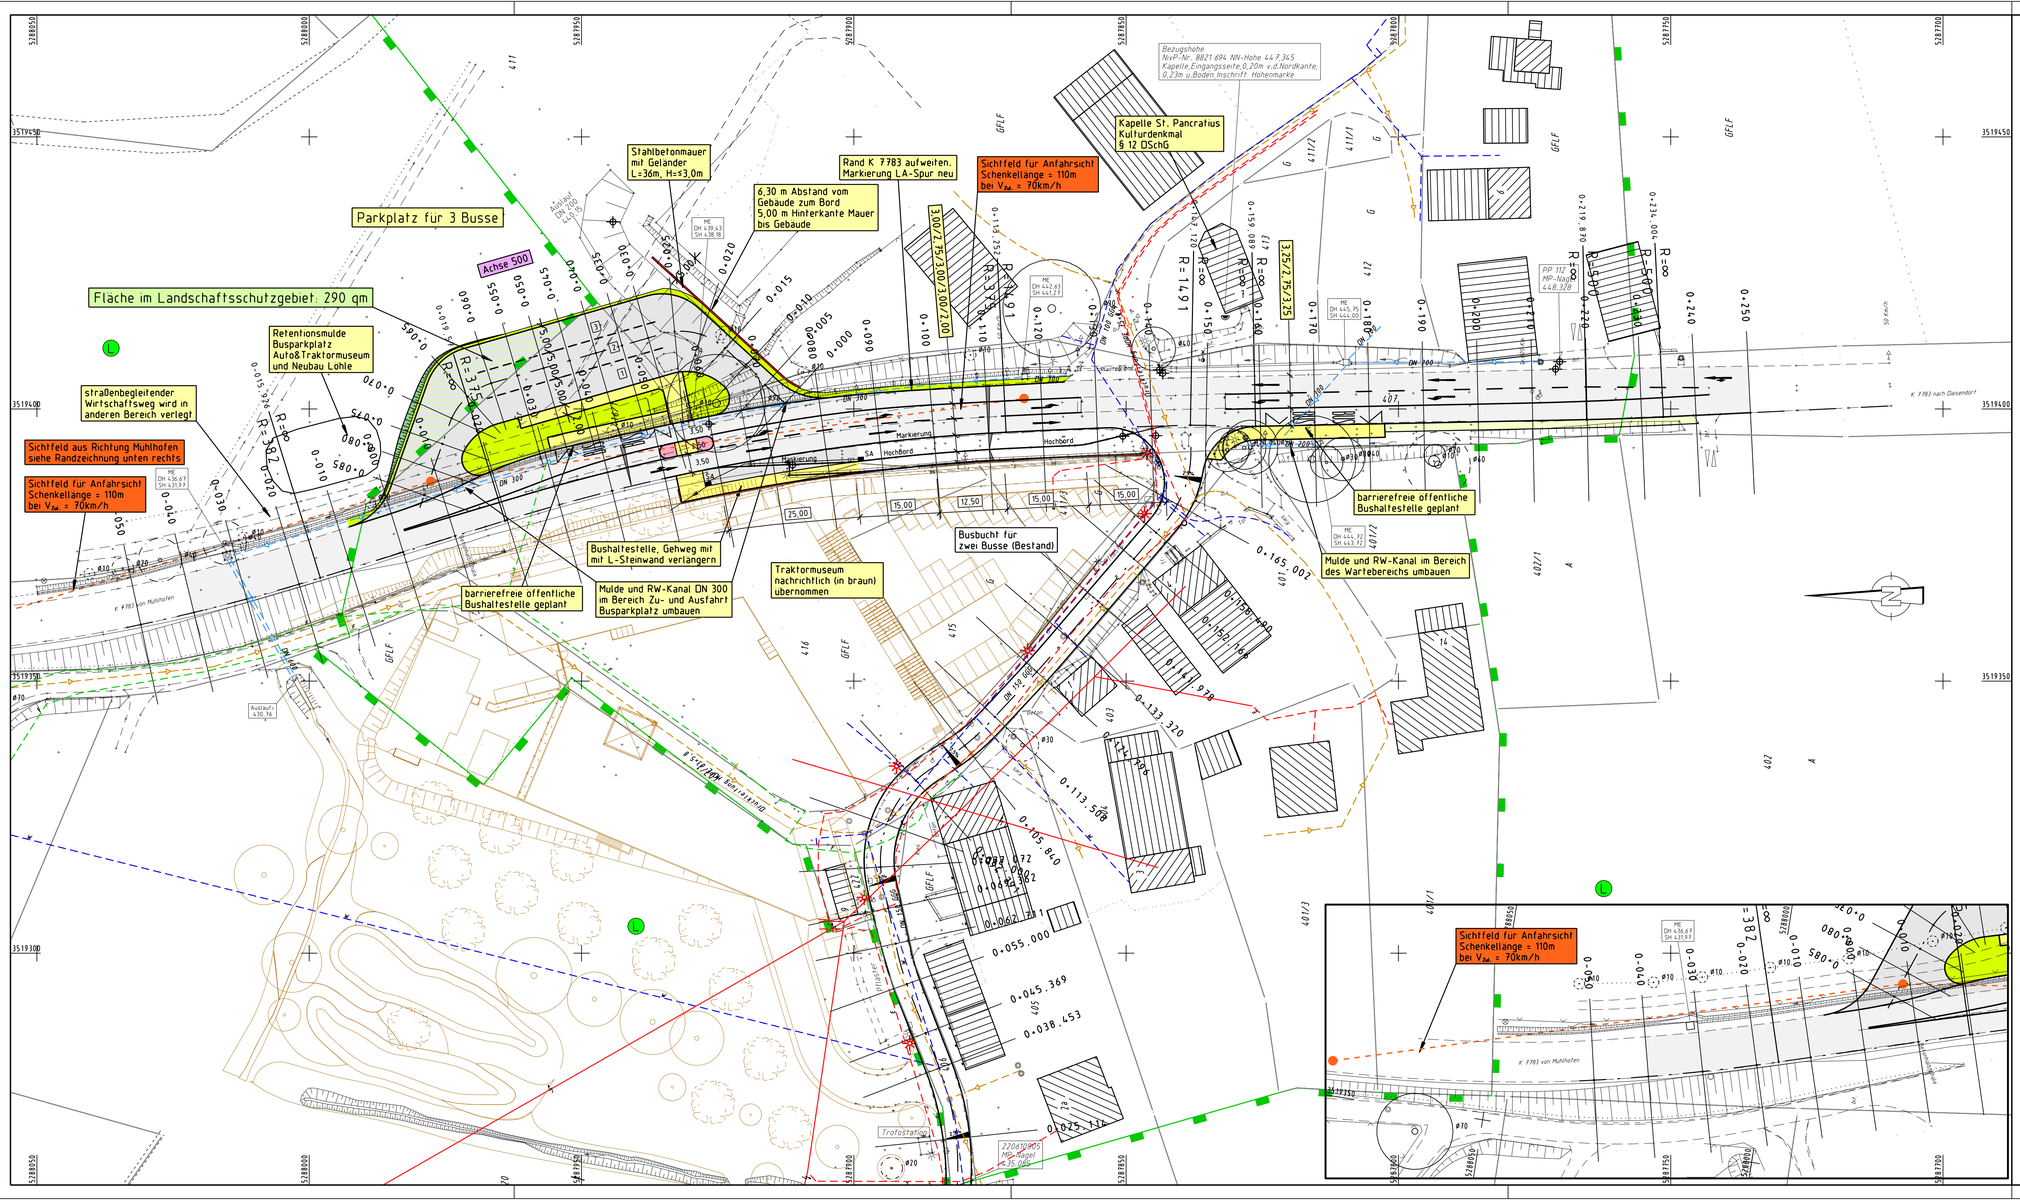
Parkplatz für 3 Busse
Fläche im Landschaftsschutzgebiet: 290 qm
Achse 500
Retentionsmulde Busparkplatz Auto&Traktormuseum und Neubau Lohle
straßenbegleitender Wirtschaftsweg wird in anderen Bereich verlegt
Sichtfeld aus Richtung Mühlhofen siehe Randzeichnung unten rechts
Sichtfeld für Anfahrsicht Schenkellänge = 110m bei V_zul = 70km/h
Stahlbetonmauer mit Geländer L=36m, H=≤3,0m
6,30 m Abstand vom Gebäude zum Bord 5,00 m Hinterkante Mauer bis Gebäude
Rand K 7783 aufweiten. Markierung LA-Spur neu
Sichtfeld für Anfahrsicht Schenkellänge = 110m bei V_zul = 70km/h
Kapelle St. Pancratius Kulturdenkmal § 12 DSchG
Bezugshöhe NivP-Nr. 8021 694 NN-Höhe 447,345 Kapelle,Eingangsseite 0,20m v.d.Nordkante, 0,23m u.Boden,Inschrift: Hohenmarke
barrierefreie öffentliche Bushaltestelle geplant
Bushaltestelle, Gehweg mit mit L-Steinwand verlängern
Mulde und RW-Kanal DN 300 im Bereich Zu- und Ausfahrt Buspark umbauen
Busbucht für zwei Busse (Bestand)
Traktormuseum nachrichtlich (in braun) übernommen
barrierefreie öffentliche Bushaltestelle geplant
Mulde und RW-Kanal im Bereich des Wartebereichs umbauen
Sichtfeld für Anfahrsicht Schenkellänge = 110m bei V_zul = 70km/h
K 7783 von Mühlhofen
K 7783 nach Dasendorf
Trafostation
Auslauf 430,76
Auslauf 429,90
Markierung
Hochbord
SA
GFLF
DN 300
DN 400
DN 600
DN 1000
R=14,91
R=∞
R=387,000
R=335,00
R=50,00
R=30,00
R=15,00
PP 112 MP-Nagel 448,328
ME DH 436,67 SH 435,97
ME DH 439,43 SH 438,98
ME DH 442,63 SH 441,97
ME DH 443,35 SH 444,00
ME DH 444,72 SH 443,72
ME DH 436,67 SH 435,97
2706/1965 MP-Nagel 435,086
5287900
5287850
5287800
5287750
5287700
5288050
5288000
5287950
5287900
5287850
5287800
5287750
5287700
3519450
3519400
3519350
3519300
