



ANSICHT INNENHOF WEST

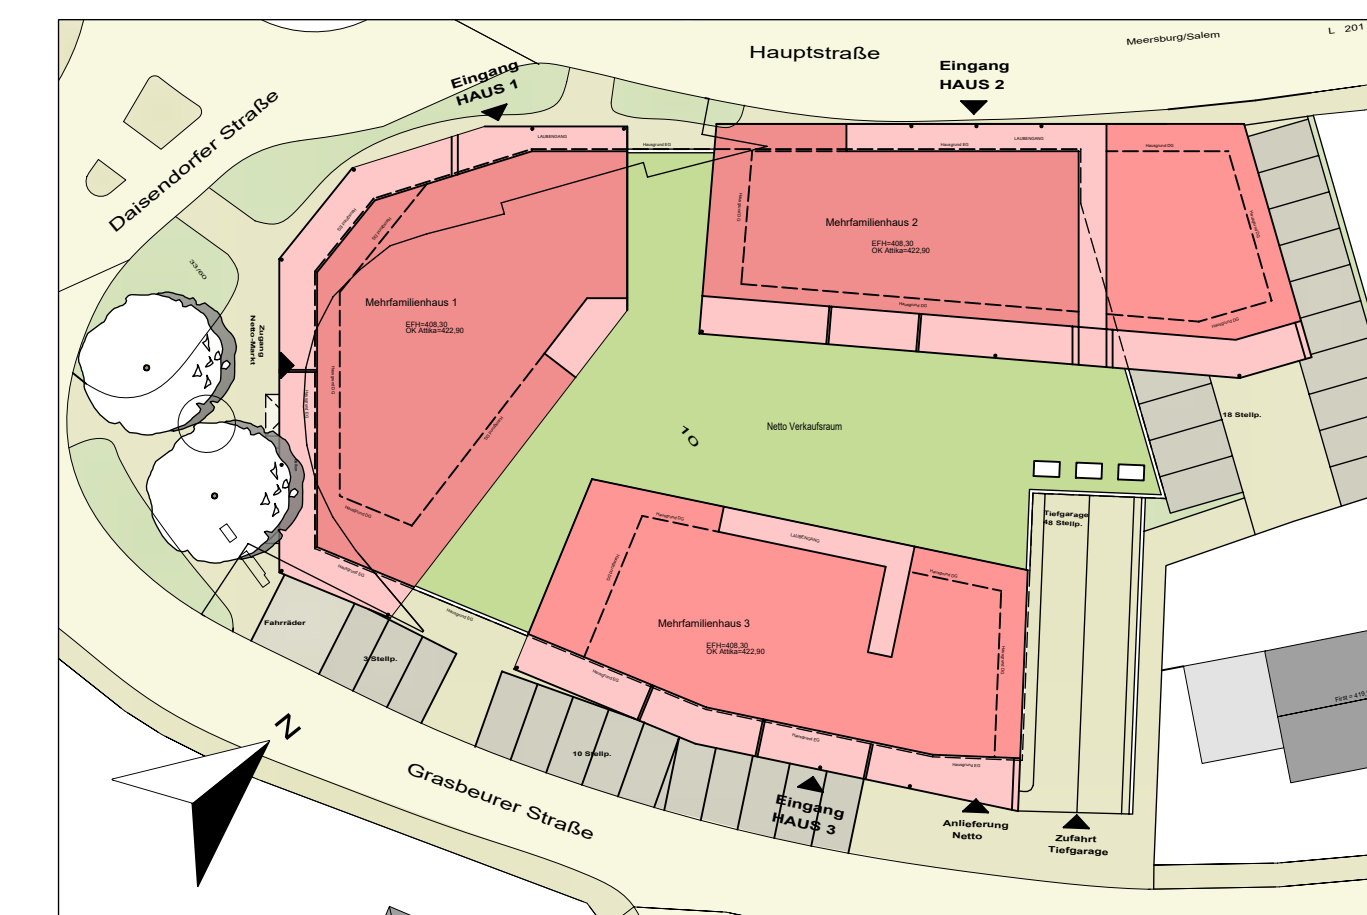

ANSICHT INNENHOF SÜD

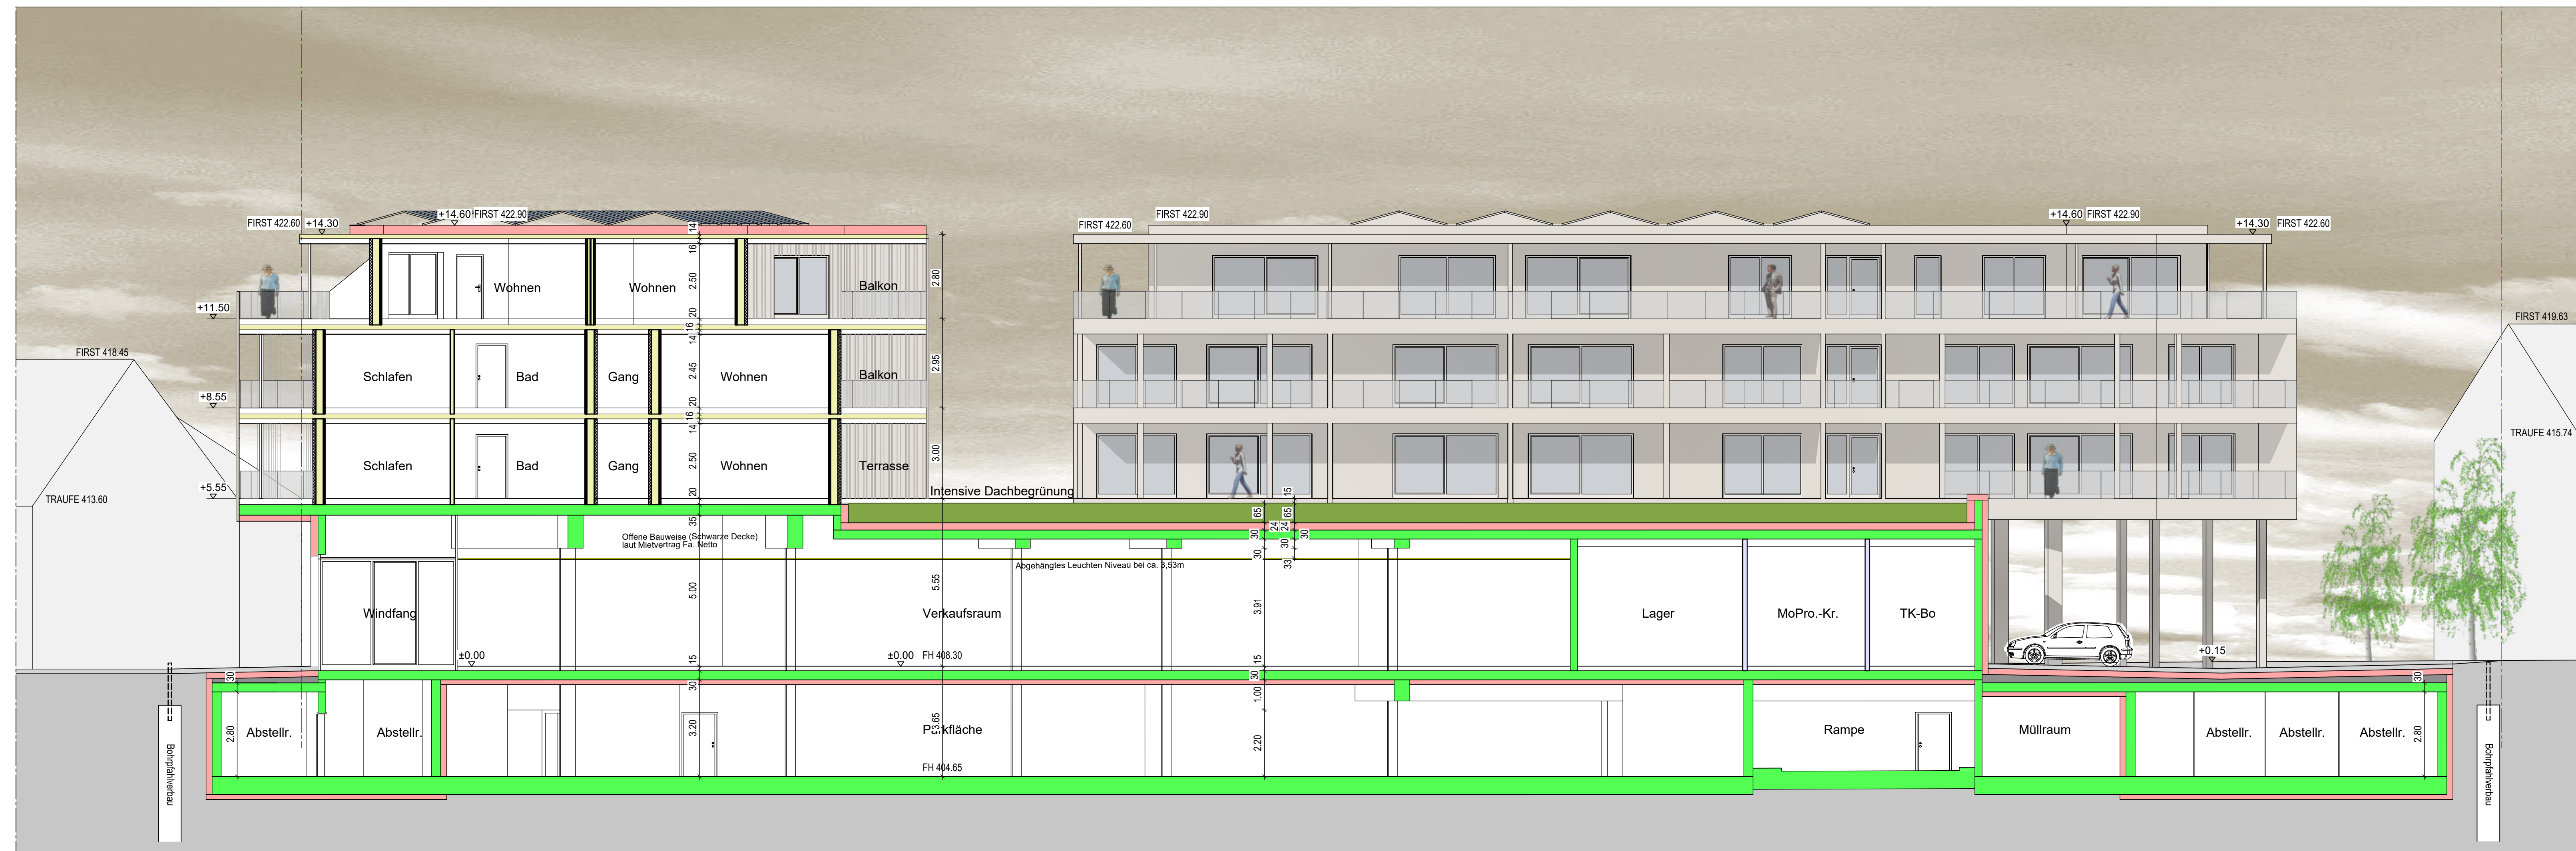

Vorabzug

schaier + partner architekten		Eugen Schaier Dipl.-Ing. FH, Peter Architekt Armin Dausch Dipl.-Ing. FH, Peter Architekt Wolfram Kerschke BA 72336 Balingen Telefon 0 71 33 9 04 42 - 0 Telefax 0 71 33 9 04 42 22	
BAUHERR:	WILLI MAYER PROJEKT GMBH & CO. KG THANHEIMER STRASSE 40, 72408 BISINGEN	PLAN:	INNE
PROJEKT:	VIDA NOVA - GRÜNES WOHNEN AN DER AACH! HAUPTST. GRASLEUBER STR. IN BBSB UHLINDINGEN-MÜHLHOFEN	GEFÜHRT:	98
PLAN:	ANSICHT INNENHOF WEST, ANSICHT INNENHOF SÜD	MASSSTAB:	1 : 100
AUFTRAGS-NR.:	1080	GEFÜHRT:	BAU_ND_N_09_05_2023
ANERKANNT:	DER BAUHERR	DER ARCHITEKT:	ALLPLAN 2023